
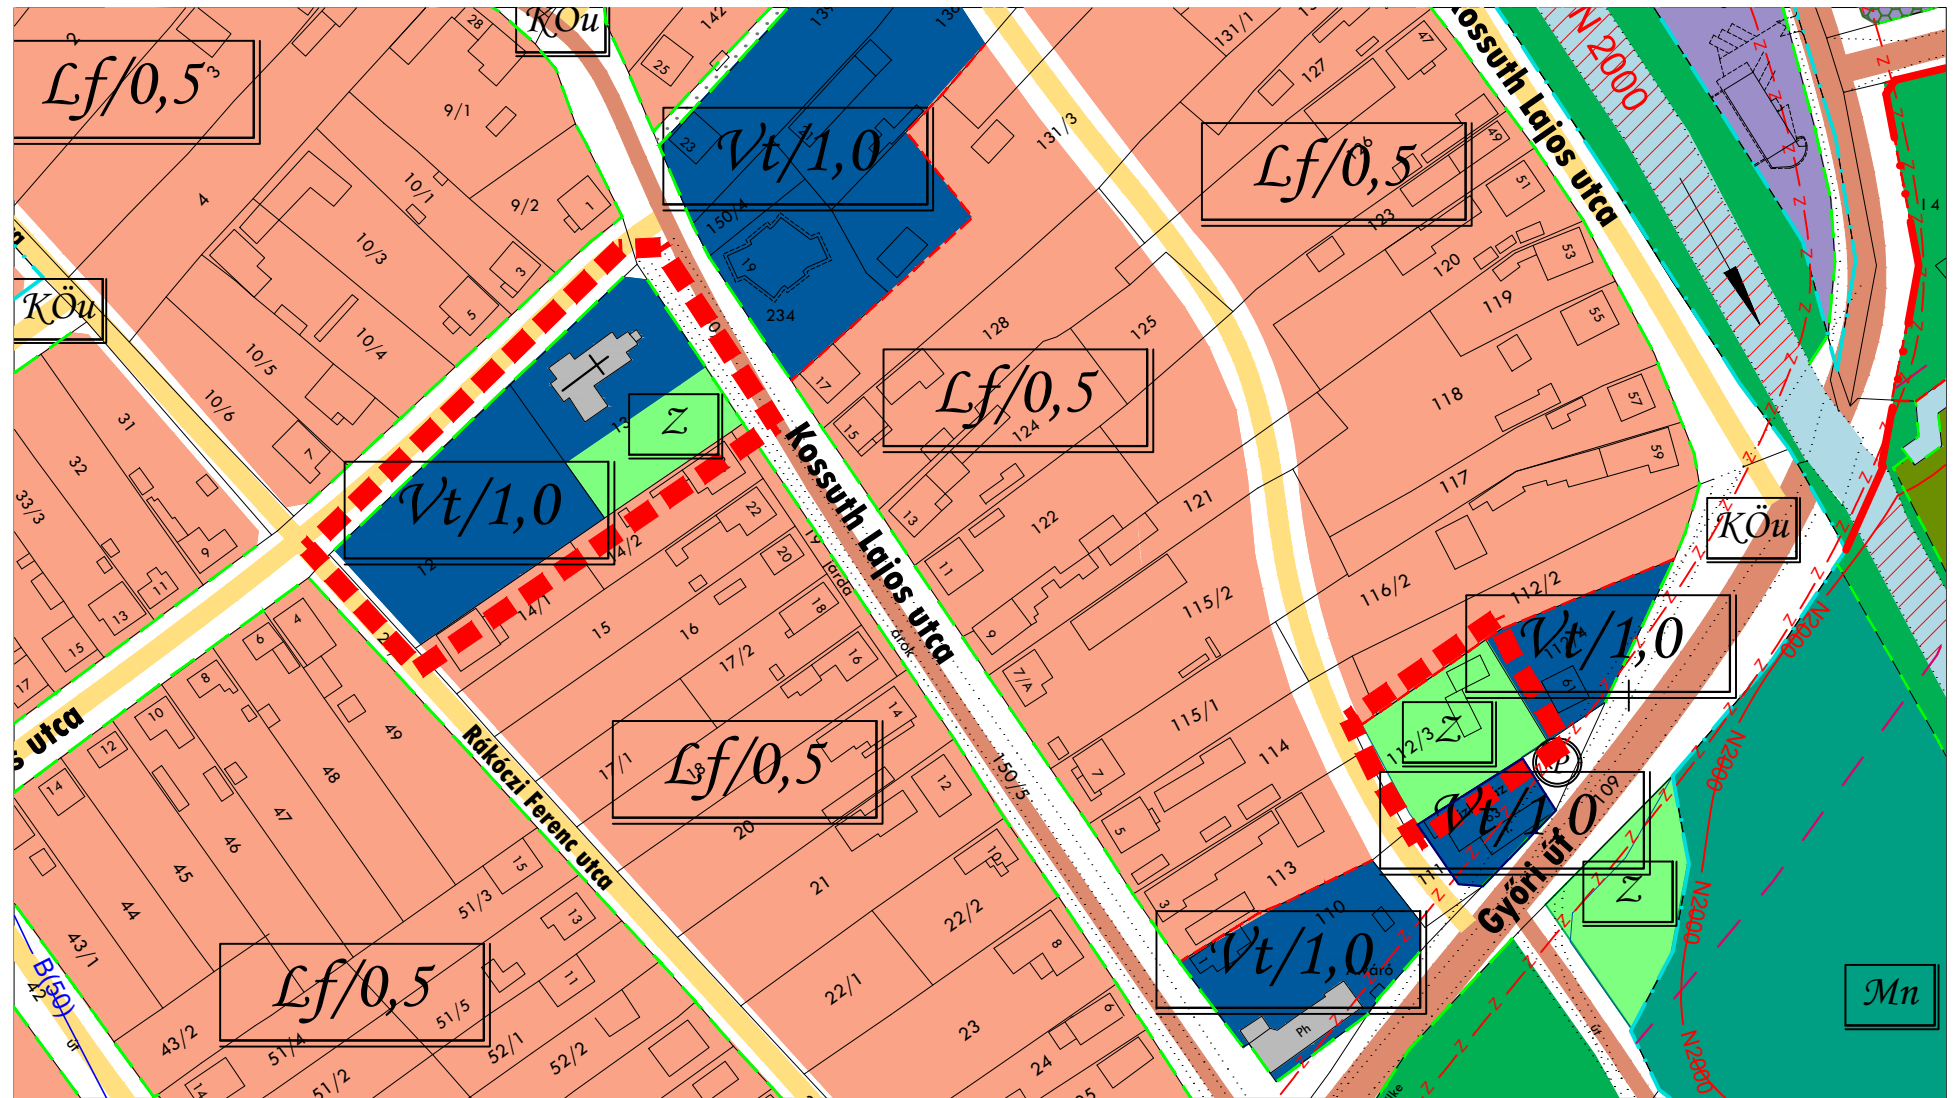


Kisbajcs

Településszerkezeti terv módosítás

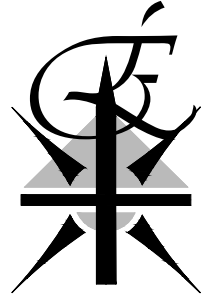

JELMAGYARÁZAT:

MÓDOSULÓ TERÜLET HATÁRA

TERÜLETFELHASZNÁLÁSOK:

BEÉPÍTÉSRE SZÁNT TERÜLETEK:

LAKÓTERÜLETEK:

Lf FALUSIAS LAKÓTERÜLET

VEGYES TERÜLETEK:

Vt TELEPÜLÉSKÖZPONT VEGYES TERÜLET

GAZDASÁGI TERÜLETEK:

Gip IPARI

Gksz KERESKEDELMI, SZOLGÁLTATÓ

KÜLÖNLEGES TERÜLETEK:

K KÜLÖNLEGES (TEMETŐ, HULLADÉKUDVAR)

BEÉPÍTÉSRE NEM SZÁNT TERÜLETEK:

KÖZLEKEDÉSI TERÜLETEK:

KÖu KÖZÚTI KÖZLEKEDÉS

ZÖLDTERÜLETEK:

Eg, Ev ERDŐ TERÜLET (GAZDASÁGI, VÉD)

Ml LEGELŐ

Z ZÖLDTERÜLET, KÖZPARK

Mn NÁDAS TERÜLET

VIZENYŐS TERÜLET

VÍZGAZDÁLKODÁSI TERÜLET:

V VÍZGAZDÁLKODÁSI TERÜLET (ÁROK, PATAK, TÓ, STB.)

TÖLTÉS

MEZŐGAZDASÁGI TERÜLET:

Má ÁLTALÁNOS

MŰVI ÉRTÉKVÉDELEM:

RÉGÉSZETI LELŐHELY

HELYI VÉDELEMRE JAVASOLT ÉPÍTMÉNY

TÁJ- ÉS TERMÉSZETVÉDELEM:

N2000 NATURA 2000 TERÜLETEK LEHATÁROLÁSA

KÖRNYEZETVÉDELEM:

ZAJ - ÉS REZGÉSVÉDELEM:

Z ZAJVÉDTÁV, PASSZÍV VÉDELEMMELLÁTANDÓ ÉPÍTMÉNYEK

VÍZBÁZIS VÉDELEM:

BELSŐ VÉDŐIDOM

KÜLSŐ VÉDŐIDOM

A(5) HIDROGEOLÓGIAI VÉDŐIDOM (A ZÓNA) HATÁRA

B(50) HIDROGEOLÓGIAI VÉDŐIDOM (B ZÓNA) HATÁRA

EGYÉB:

VÉDŐTÁVOLSÁGOK

KÖZLEKEDÉS:

KIEMELKEDŐ JELENTŐSÉGŰ UTAK, ORSZÁGOS MELLÉKÚT

HOSSZÚTÁVON JAVASOLT NYOMVONAL

TELEPÜLÉSKÖZI KAPCSOLATOK MIATT FONTOS ÚT

LAKÓÚTCA

TERVEZETT KERÉKPÁRÚT

GYALOGUTAK

KÖZMŰVEK:

MEGHATÁROZÓ ELEKTROMOS GERINC

OPTIKAI KÁBEL

Elfogadva Kisbajcs Község Önkormányzata Képviselő-testületének 74/2019.(IX.23.) önkormányzati határozatával.

"Készült az állami alapadatok felhasználásával."

		TALENT - PLAN Tervező, Szolgáltató és Kereskedelmi Kft. 9023 Győr, Richter J. u. 11. Tel: (96) 418-373, Fax: (96) 418-699	
		TERVEZŐ: NÉMETH GYULA okl. építészmérnök TT 08-0066	MEGBIZÓ: Kisbajcs Község Önkormányzata 9062 Kisbajcs, Kossuth u. 1.
TÁRSZERVEZŐ: MIKLÓSI ATTILA közlekedéstervező Tkó 08-0513	MEGBÍZÁS TÁRGYA: Településrendezési eszközök módosítása	LÉPTÉK: M= 1: 2000	
		MUNKASZÁM: 19093	
		TERVEFAJTA: Szerkezet	
		RAJZ MEGNEVEZÉSE: Településszerkezeti terv módosítás	
		RAJZSZÁM: ÉT-1/m	