


Kisbajcs


Településszerkezeti terv módosítás

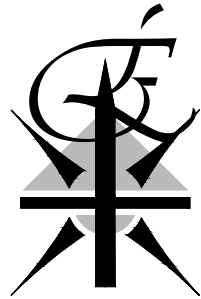

JELMAGYARÁZAT:

- MÓDOSULÓ TERÜLET HATÁRA**
- TERÜLETFELHASZNÁLÁSOK:**
- BEÉPÍTÉSRE SZÁNT TERÜLETEK:**
- LAKÓTERÜLETEK:**
- Lf** FALUSIAS LAKÓTERÜLET
- VEGYES TERÜLETEK:**
- Vt** TELEPÜLÉSKÖZPONT VEGYES TERÜLET
- GAZDASÁGI TERÜLETEK:**
- Gip** IPARI
 - Gkksz** KERESKEDELMI, SZOLGÁLTATÓ
- KÜLÖNLEGES TERÜLETEK:**
- K** KÜLÖNLEGES (TEMETŐ, HULLADÉKUDVAR)
- BEÉPÍTÉSRE NEM SZÁNT TERÜLETEK:**
- KÖZLEKEDÉSI TERÜLETEK:**
- KÖu** KÖZÜTI KÖZLEKEDÉS
- ZÖLDTERÜLETEK:**
- Eg, Ev** ERDŐ TERÜLET (GAZDASÁGI, VÉD)
 - M** LEGELŐ
 - Z** ZÖLDTERÜLET, KÖZPARK
 - Mn** NÁDAS TERÜLET
 - V** VIZENYŐS TERÜLET
- VÍZGAZDÁLKODÁSI TERÜLET:**
- V** VÍZGAZDÁLKODÁSI TERÜLET (ÁROK, PATAK, TÓ, STB.)
 - T** TÖLTÉS
- MEZŐGAZDASÁGI TERÜLET:**
- Má** ÁLTALÁNOS
- MŰVI ÉRTÉKVÉDELEM:**
- RÉGÉSZETI LELŐHELY**
 - HELYI VÉDELEMRE JAVASOLT ÉPÍTMÉNY**

- TÁJ- ÉS TERMÉSZETVÉDELEM:**
- N2000** NATURA 2000 TERÜLETEK LEHATÁROLÁSA
- KÖRNYEZETVÉDELEM:**
- ZAJ- ÉS REZGÉSVÉDELEM:**
- Z** ZAJVÉDŐTÁV, PASSZÍV VÉDELEMMELLÁTANDÓ ÉPÍTMÉNYEK
- VÍZBÁZIS VÉDELEM:**
- B** BELSŐ VÉDŐIDOM
 - A(5)** KÜLSŐ VÉDŐIDOM
 - A(5)** HIDROGEOLOGIAI VÉDŐIDOM (A ZÓNA) HATÁRA
 - B(50)** HIDROGEOLOGIAI VÉDŐIDOM (B ZÓNA) HATÁRA
- EGYÉB:**
- VÉDŐTÁVOLSÁGOK**
- KÖZLEKEDÉS:**
- KIEMELKEDŐ JELENTŐSÉGŰ UTAK, ORSZÁGOS MELLÉKÚT**
 - HOSSZÚTÁVON JAVASOLT NYOMVONAL**
 - TELEPÜLÉSKÖZI KAPCSOLATOK MIATT FONTOS ÚT**
 - LAKÓUTCA**
 - TERVEZETT KERÉKPÁRÚT**
 - GYALOGUTAK**
- KÖZMŰVEK:**
- MEGHATÁROZÓ ELEKTROMOS GERINC**
 - OPTIKAI KÁBEL**

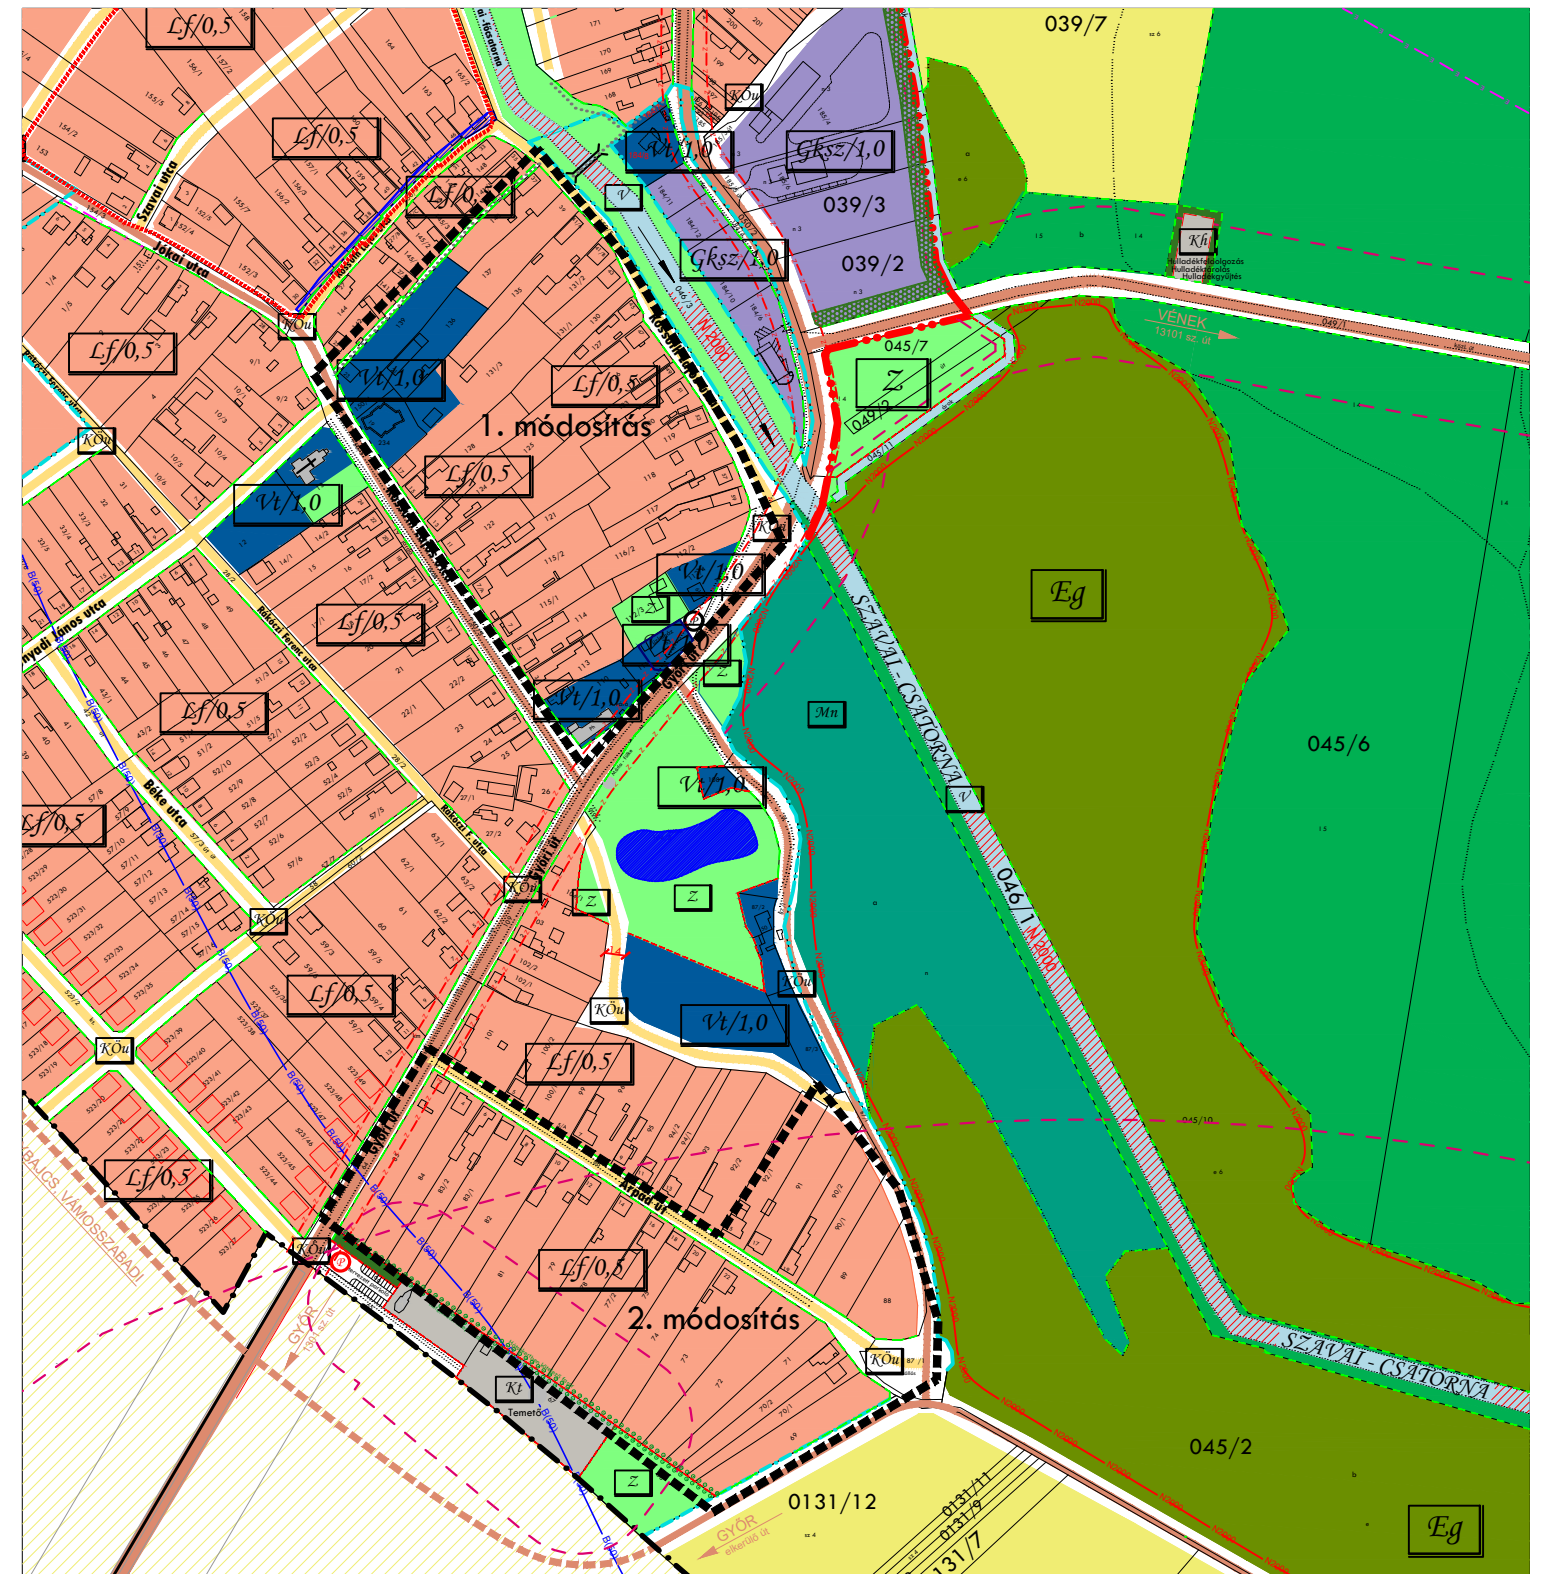

Elfogadva Kisbajcs Község Önkormányzata Képviselő-testülete
 6/2020.(I.30.) önkormányzati határozatával.

"Készült az állami alapadatok felhasználásával."

T.P		TALENT - PLAN Tervező, Szolgáltató és Kereskedelmi Kft. 9023 Győr, Richter J. u. 11. Tel: (96) 418-373, Fax: (96) 418-699	
TERVEZŐ: NÉMETH GYULA okl. építészmérnök TT 08-0066	MEGBIZÓ: Kisbajcs Község Önkormányzata 9062 Kisbajcs, Kossuth u. 1.	DÁTUM: 2020.02.05.	LÉPTÉK: M= 1: 5000
TÁRSZERVEZŐ: MIKLÓSI ATTILA közlekedéstervező Tkó 08-0513	MEGBÍZÁS TÁRGYA: Településrendezési eszközök módosítása	MUNKASZÁM: 19111	TERVFAJTA: Szerkezeti
	RAJZ MEGNEVEZÉSE: Településszerkezeti terv módosítás	RAJZSZÁM: ÉT-1/m	