


Kisbajcs

Településszerkezeti terv

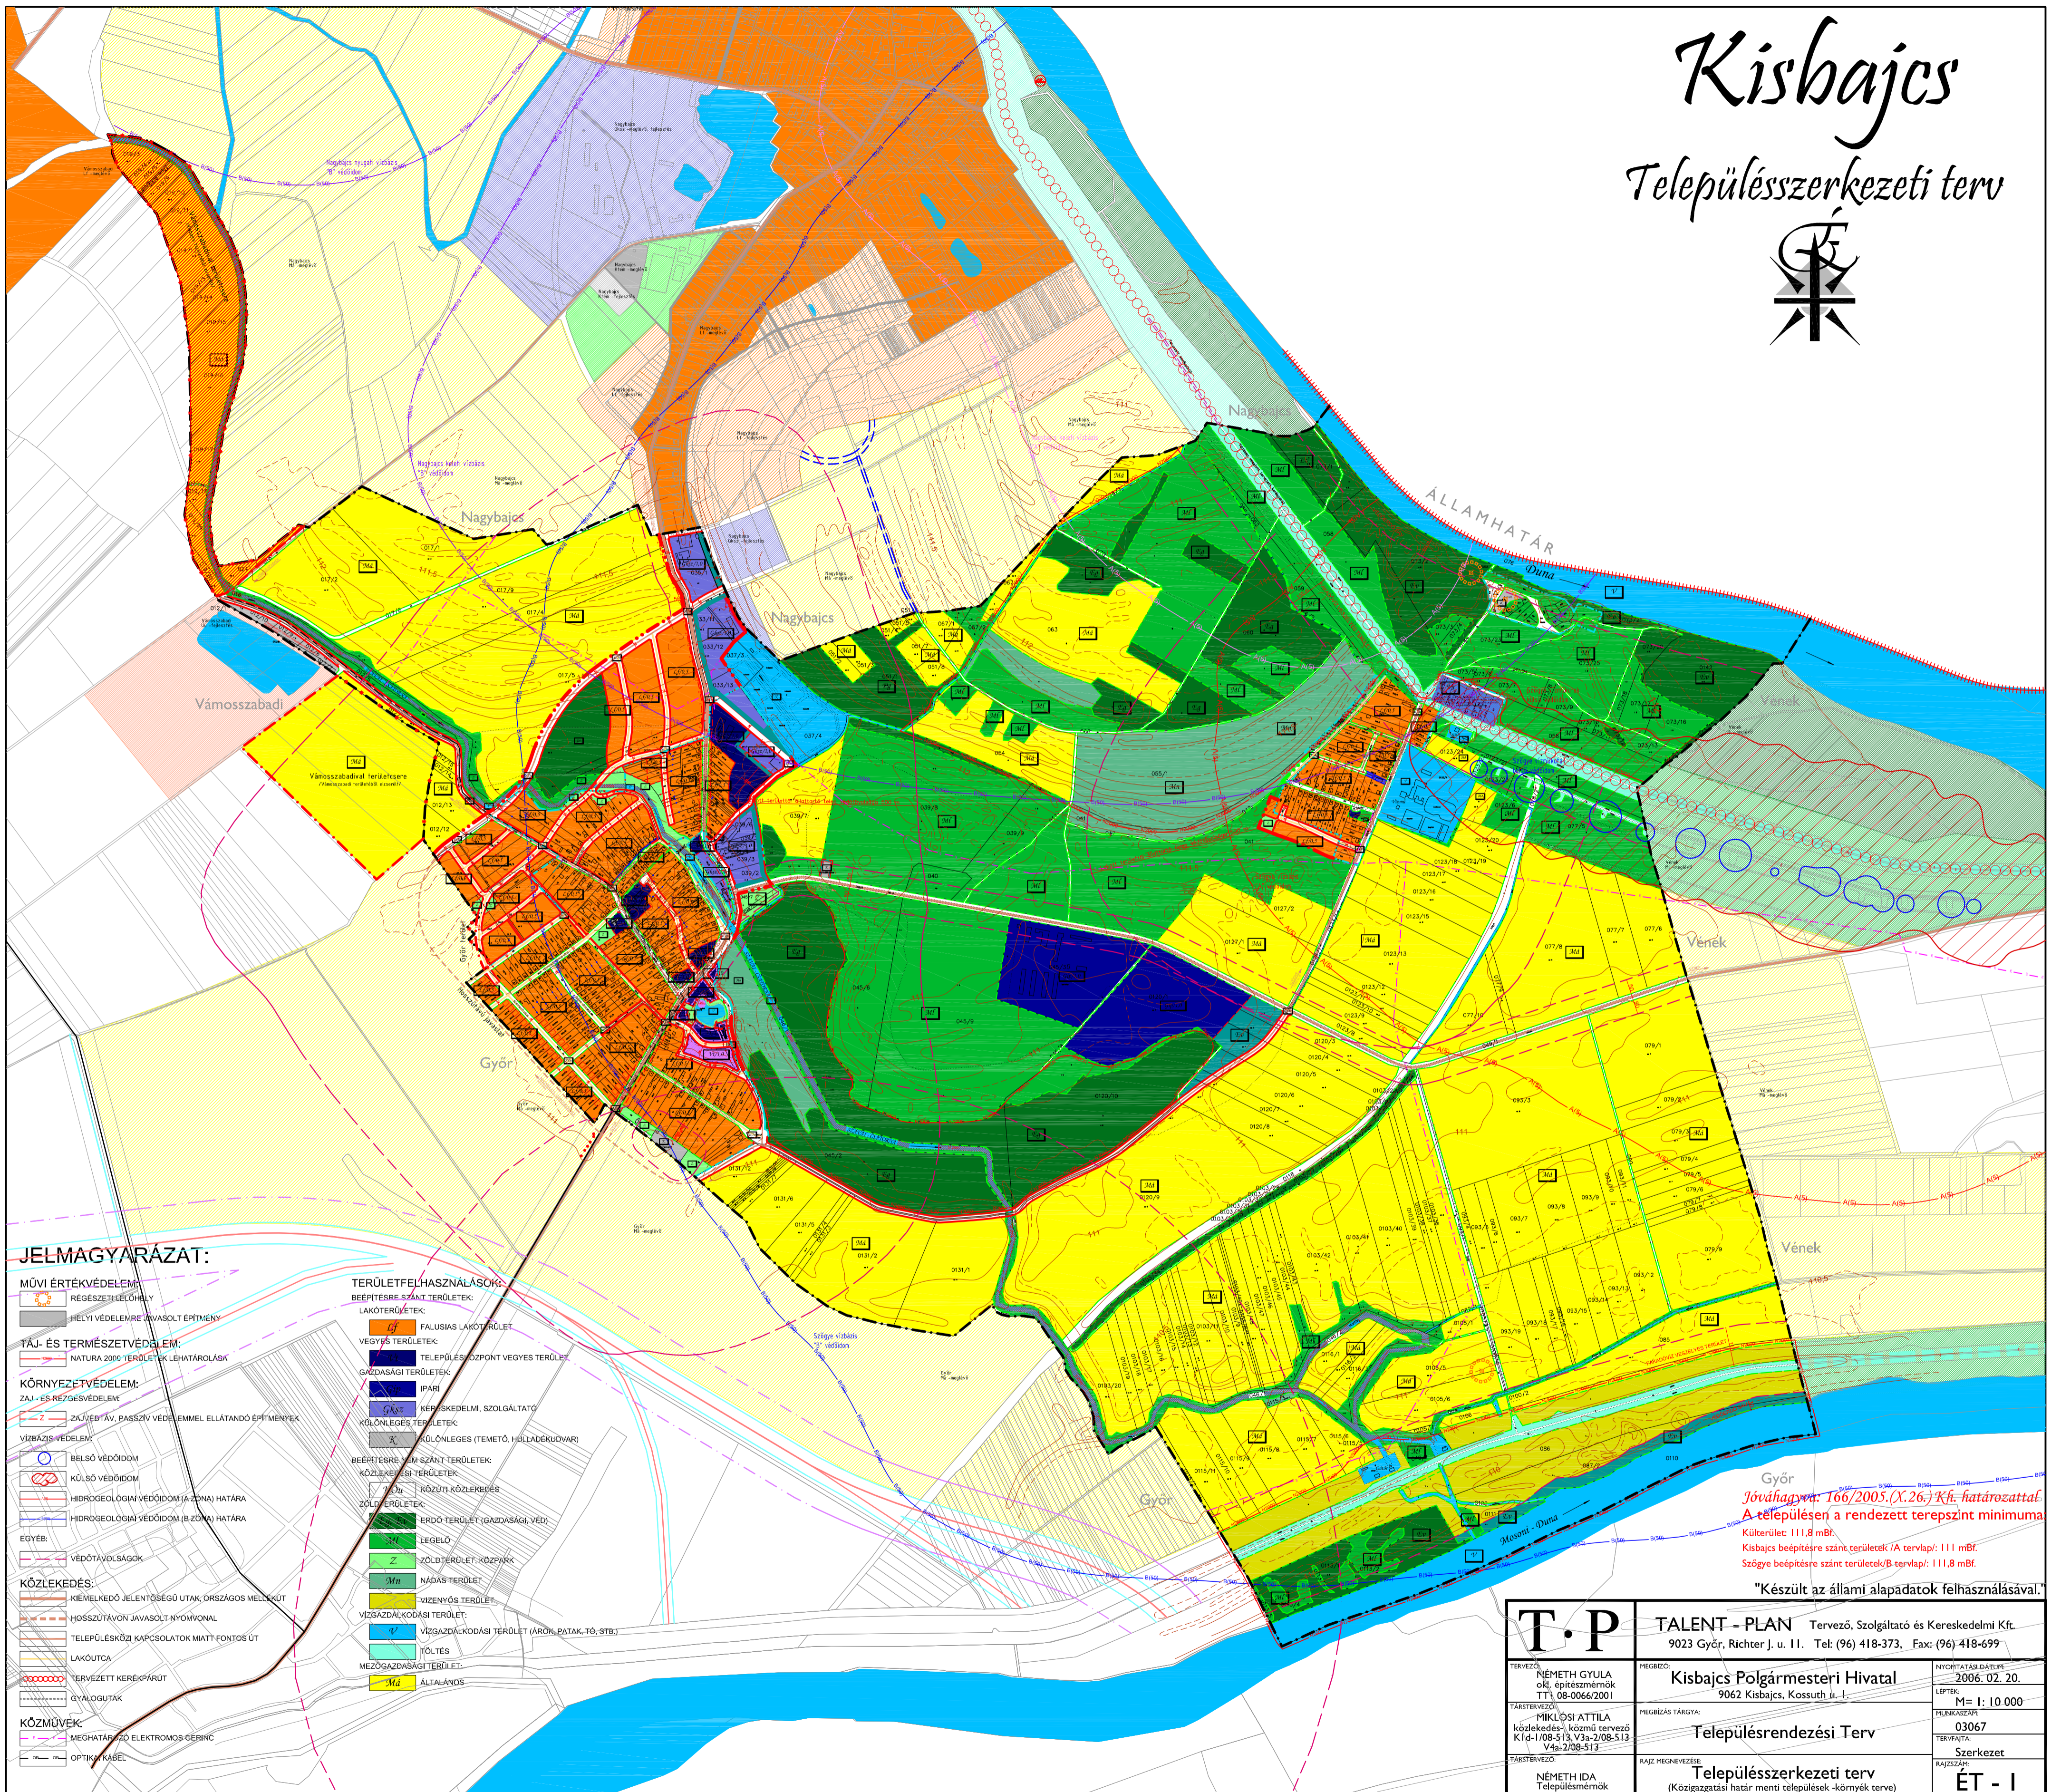

JELMAGYARÁZAT:

- MŰVI ÉRTÉKVÉDELMEK:**
- REGISZTRÁLT ÉRTELMI HÉLY
 - HELYI VÉDELMERE JAVASOLT ÉPÍTMÉNY
- TÁJ- ÉS TERMÉSZETVÉDELMEK:**
- NATURA 2000 TERÜLETEK LEHATÁROLÁSA
- KÖRNYEZETVÉDELMEK:**
- ZAJ- ÉS RÉZGÉSVÉDELMEK
 - ZAJVÉDŐTAV, PASSZÍV VÉDELMEML ELLÁTANDÓ ÉPÍTMÉNYEK
- VÍZGAZD.S VÉDELMEK:**
- BÉLSŐ VÉDŐIDOM
 - KÜLSŐ VÉDŐIDOM
 - HIDROGEOLÓGIAI VÉDŐIDOM (A ZÓNÁ) HATÁRA
 - HIDROGEOLÓGIAI VÉDŐIDOM (B ZÓNÁ) HATÁRA
 - EGYÉB:
 - VÉDŐTÁVOLSÁGOK
- KÖZLEKEDÉS:**
- KIEMELKEDŐ JELENTŐSÉGŰ UTAK, ORSZÁGOS MELLEKKÜT
 - HOSSZÚTAVON JAVASOLT NYOMVONAL
 - TELEPÜLÉSKÖZI KAPCSOLATOK MATT FONTOS ÚT
 - LAKÓUTCA
 - TERVEZETT KERÉKPÁRÚT
 - GYALOGUTAK
- KÖZMŰVEK:**
- MEGHATÁROZÓ ELEKTROMOS GERINC
 - OPTIKAI KÁBEL
- TERÜLETFELHASZNÁLÁSOK:**
- BEÉPÍTÉSRE SZÁNT TERÜLETEK:**
- LAKÓTERÜLETEK:
 - FALUSIAS LAKÓTERÜLET
 - VEGYES TERÜLETEK:
 - TELEPÜLÉS SZEMPONT VEGYES TERÜLET
 - GAZDASÁGI TERÜLETEK:
 - IPARI
 - KERESKEDELMI, SZOLGÁLTATÓ
 - KÖLÖNLÉGES TERÜLETEK:
 - KÖLÖNLÉGES (TEMETŐ, HULLADÉKUDVAR)
- BEÉPÍTÉSRE NEM SZÁNT TERÜLETEK:**
- KÖZLEKEDÉSI TERÜLETEK:
 - KÖZÚTI KÖZLEKEDÉS
 - ZÖLD TERÜLETEK:
 - ERDŐ TERÜLET (GAZDASÁGI, VÉD)
 - LEGELŐ
 - ZÖLDTERÜLET, KÖZPARK
 - NADÁS TERÜLET
 - VIZENYŐS TERÜLET
 - VÍZGAZDALKODÁSI TERÜLET:
 - VÍZGAZDALKODÁSI TERÜLET (AROK, PATAK, TÓ, STB)
 - TÖLTÉS
 - MEZŐGAZDASÁGI TERÜLET:
 - ÁLTALÁNOS

Győr
 Jóváhagyva: 166/2005. (X.26.) Kft. határozattal.
 A településen a rendezett terepszint minimuma
 Kültérület: 111,8 mBf.
 Kisbajcs beépítésre szánt területek (A tervlap): 111 mBf.
 Szőgye beépítésre szánt területek (B tervlap): 111,8 mBf.

"Készült az állami alapadatok felhasználásával."

T.P TALENT - PLAN Tervező, Szolgáltató és Kereskedelmi Kft. 9023 Győr, Richter J. u. 11. Tel: (96) 418-373, Fax: (96) 418-699		
TERVEZŐ: NÉMETH GYULA okl. építészmérnök TT/08-0066/2001	MEGBÍZÓ: Kisbajcs Polgármesteri Hivatal 9062 Kisbajcs, Kossuth u. 1.	NYOMTATÁSI DÁTUM: 2006. 02. 20.
TÁRSZERVEZŐ: MIKLÓSI ATTILA közlekedés-, közmű tervező K1d-1/08-513, V3a-2/08-513 V4a-2/08-513	MEGBÍZÁS TÁRGYA: Településrendezési Terv	LEPTÉK: M= 1: 10.000
TÁRSZERVEZŐ: NÉMETH IDA Települmérnök	RAJZ MEGNEVEZÉSE: Településszerkezeti terv (Közigazgatási határ menti települések -könyvek terve)	TERMFAJTA: Szerkezet
		RAJZSZÁM: ÉT - I