


Generál tervező:  PENTA-KÖR Mérnökszolgálati Kft. Iroda: 9023 Győr, Korkemence utca 8. Telefon: +3620-239-7002 E-mail: info@penta-kor.hu		Felelős tervező: Dobos Szabolcs VZ-T/08-0867		Aláírás: 
		Tervező: Szöllősi Ferenc Szerkesztő: Horváth Viktória	Tervszám: 2024/112	
Szakági tervező:  hullámvonal		HULLÁMVONAL MÉRNOKSZOLGÁLATI KFT. 9021 Győr, Árpád u. 28-32. Tel.: +3630 2271758 iroda@hullamvonal.com	Tervező:  Écsi Balázs VZ-TER 08-01448	Tervszám: VLE 01/2025
Megrendelő: Kisbajcs Község Önkormányzata 9062 Kisbajcs, Kossuth Lajos út 1.				
Projekt: Kisbajcs, TOP_PLUSZ-1.2.1-21-GM1-2022-00105 azonosításszámú Élhető települések című felhívás				
Szakterv: „Árvízvédelmi meder rehabilitáció Kisbajcson”			Tervfázis: Engedélyezési terv	
Tervlap: Részletes helyszínrajz igénybevett területekről			Település: Szőgye	
Dátum: 2024.12.	Rajzméret: A3	Méretarány: 1:1 000	Azonosító: -	Rajzsám: 04.02
Ez a terv a Penta-Kör Kft. szellemi tulajdona.				

Részletes helyszínrajz igénybevett területekről

M=1:1000



1. oldal

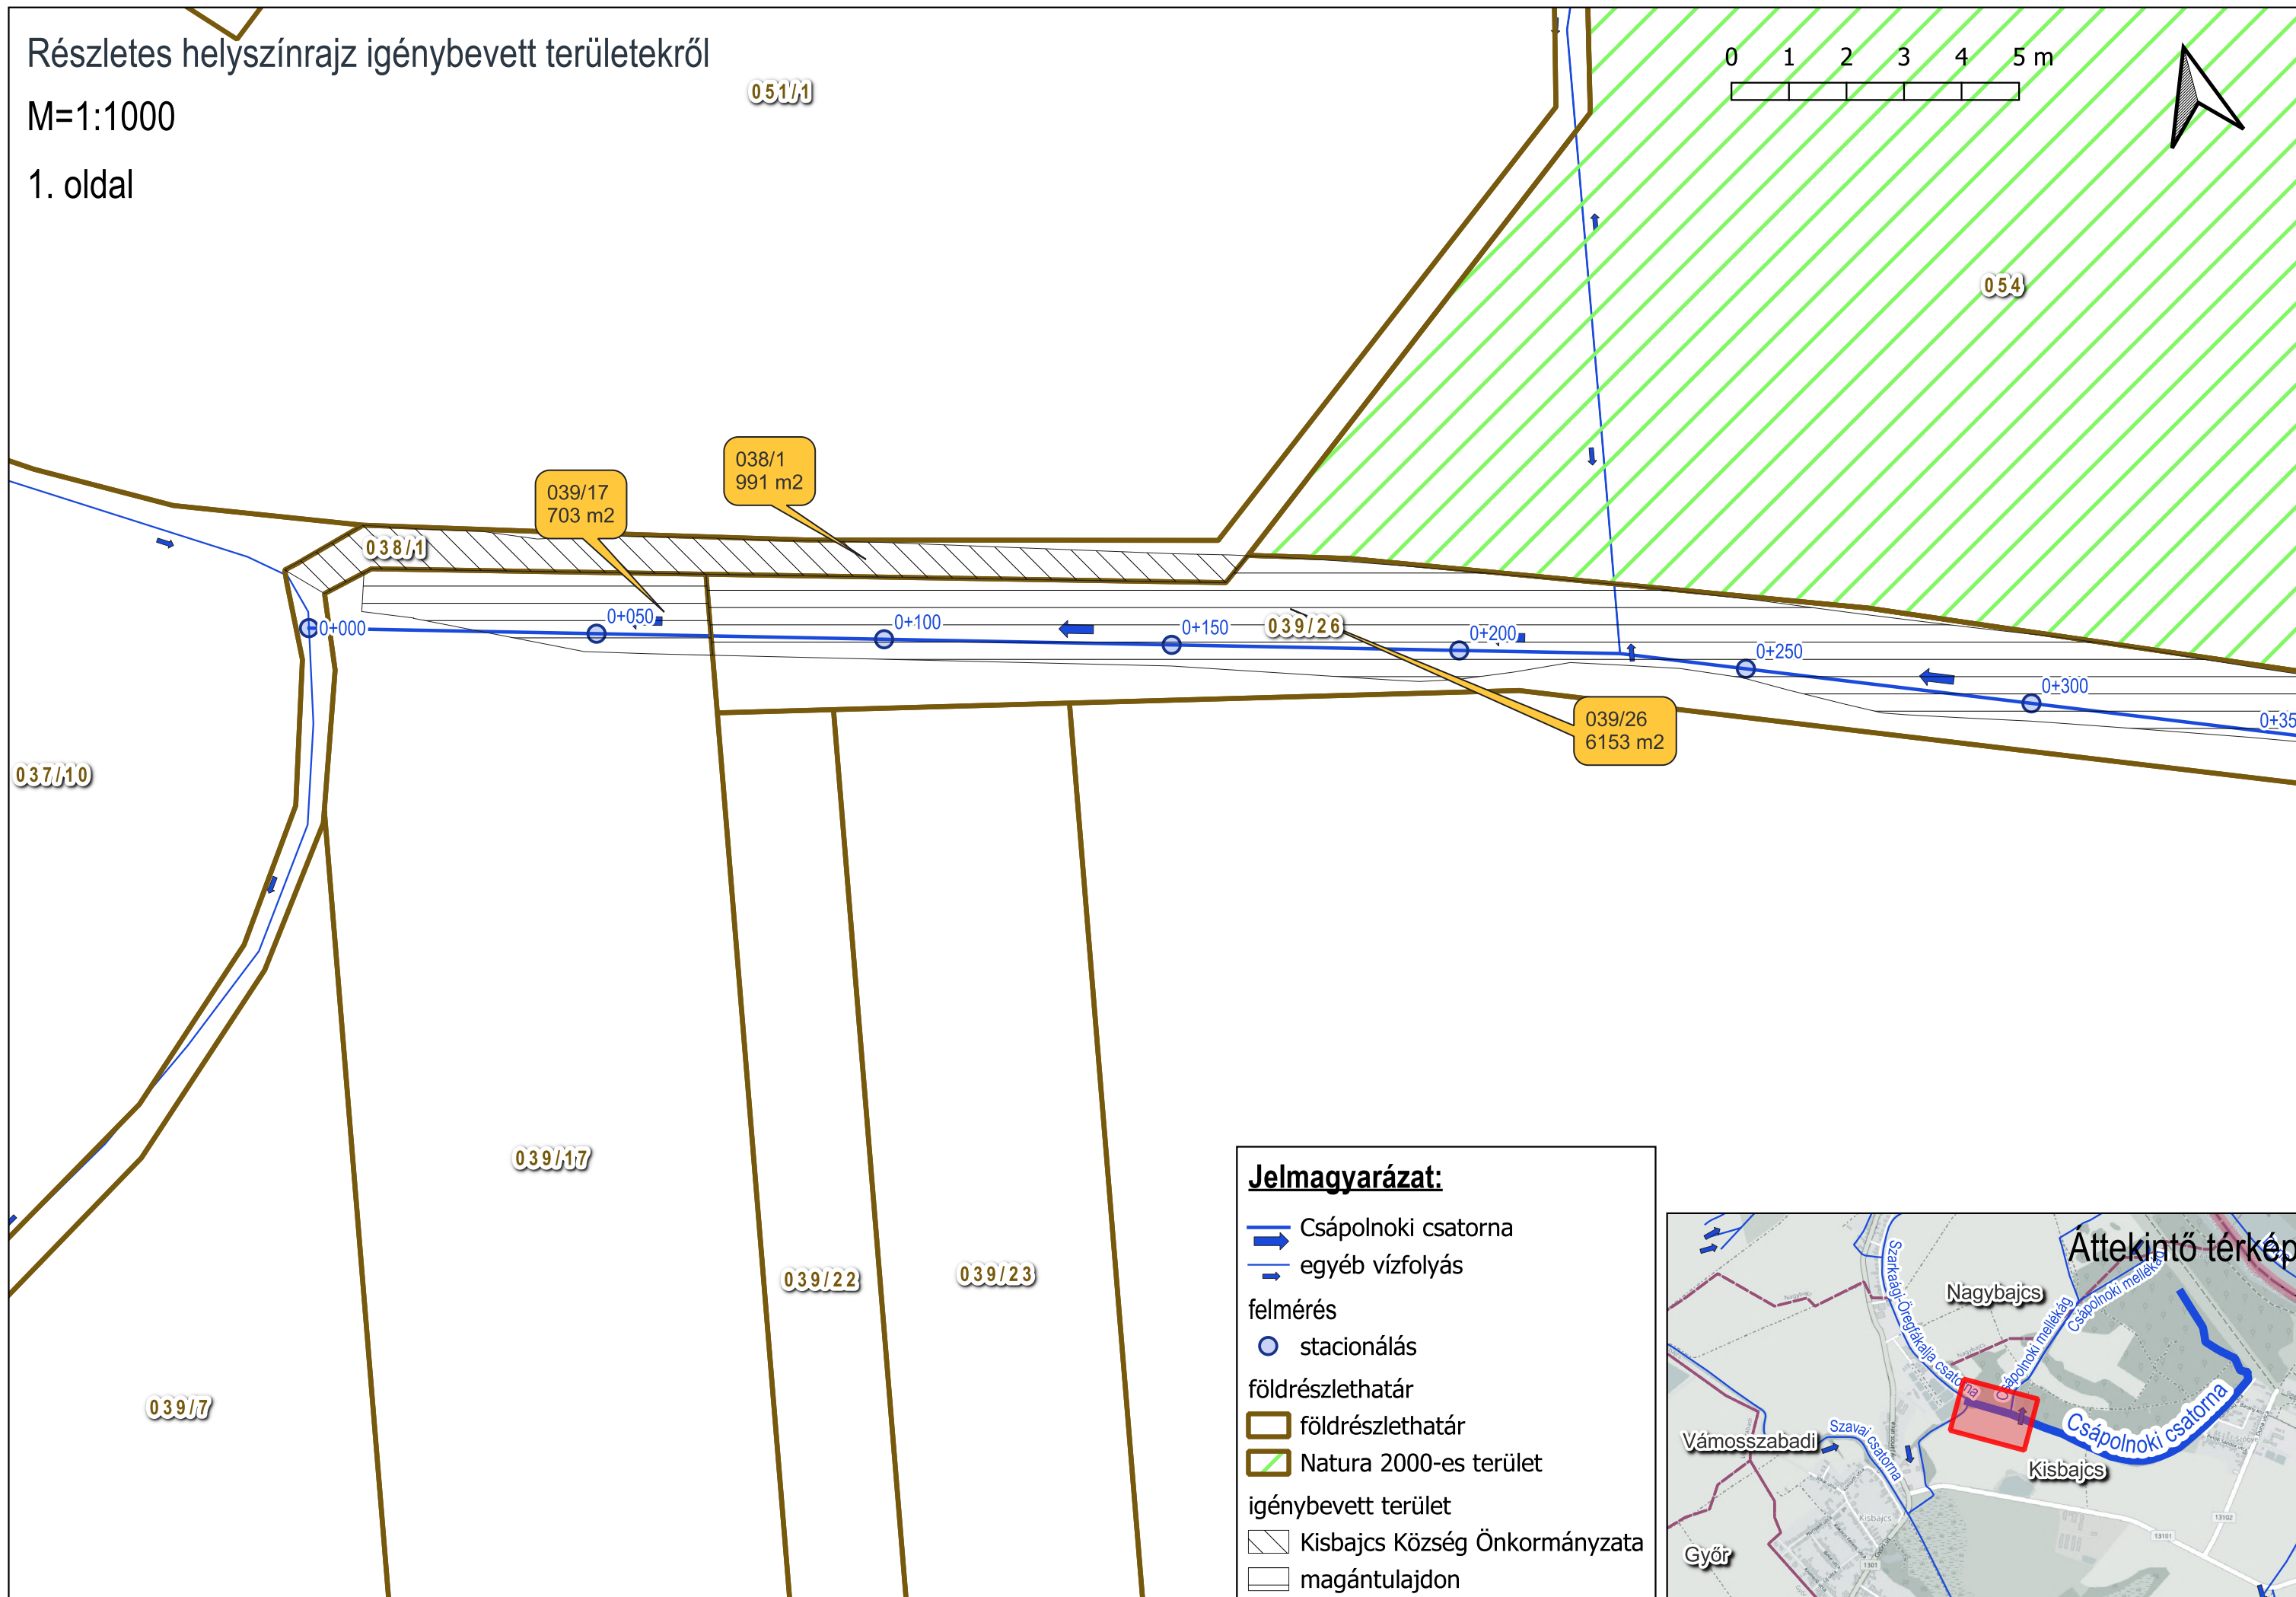

Felmérési helyszínrajz


M=1:1000

2. oldal

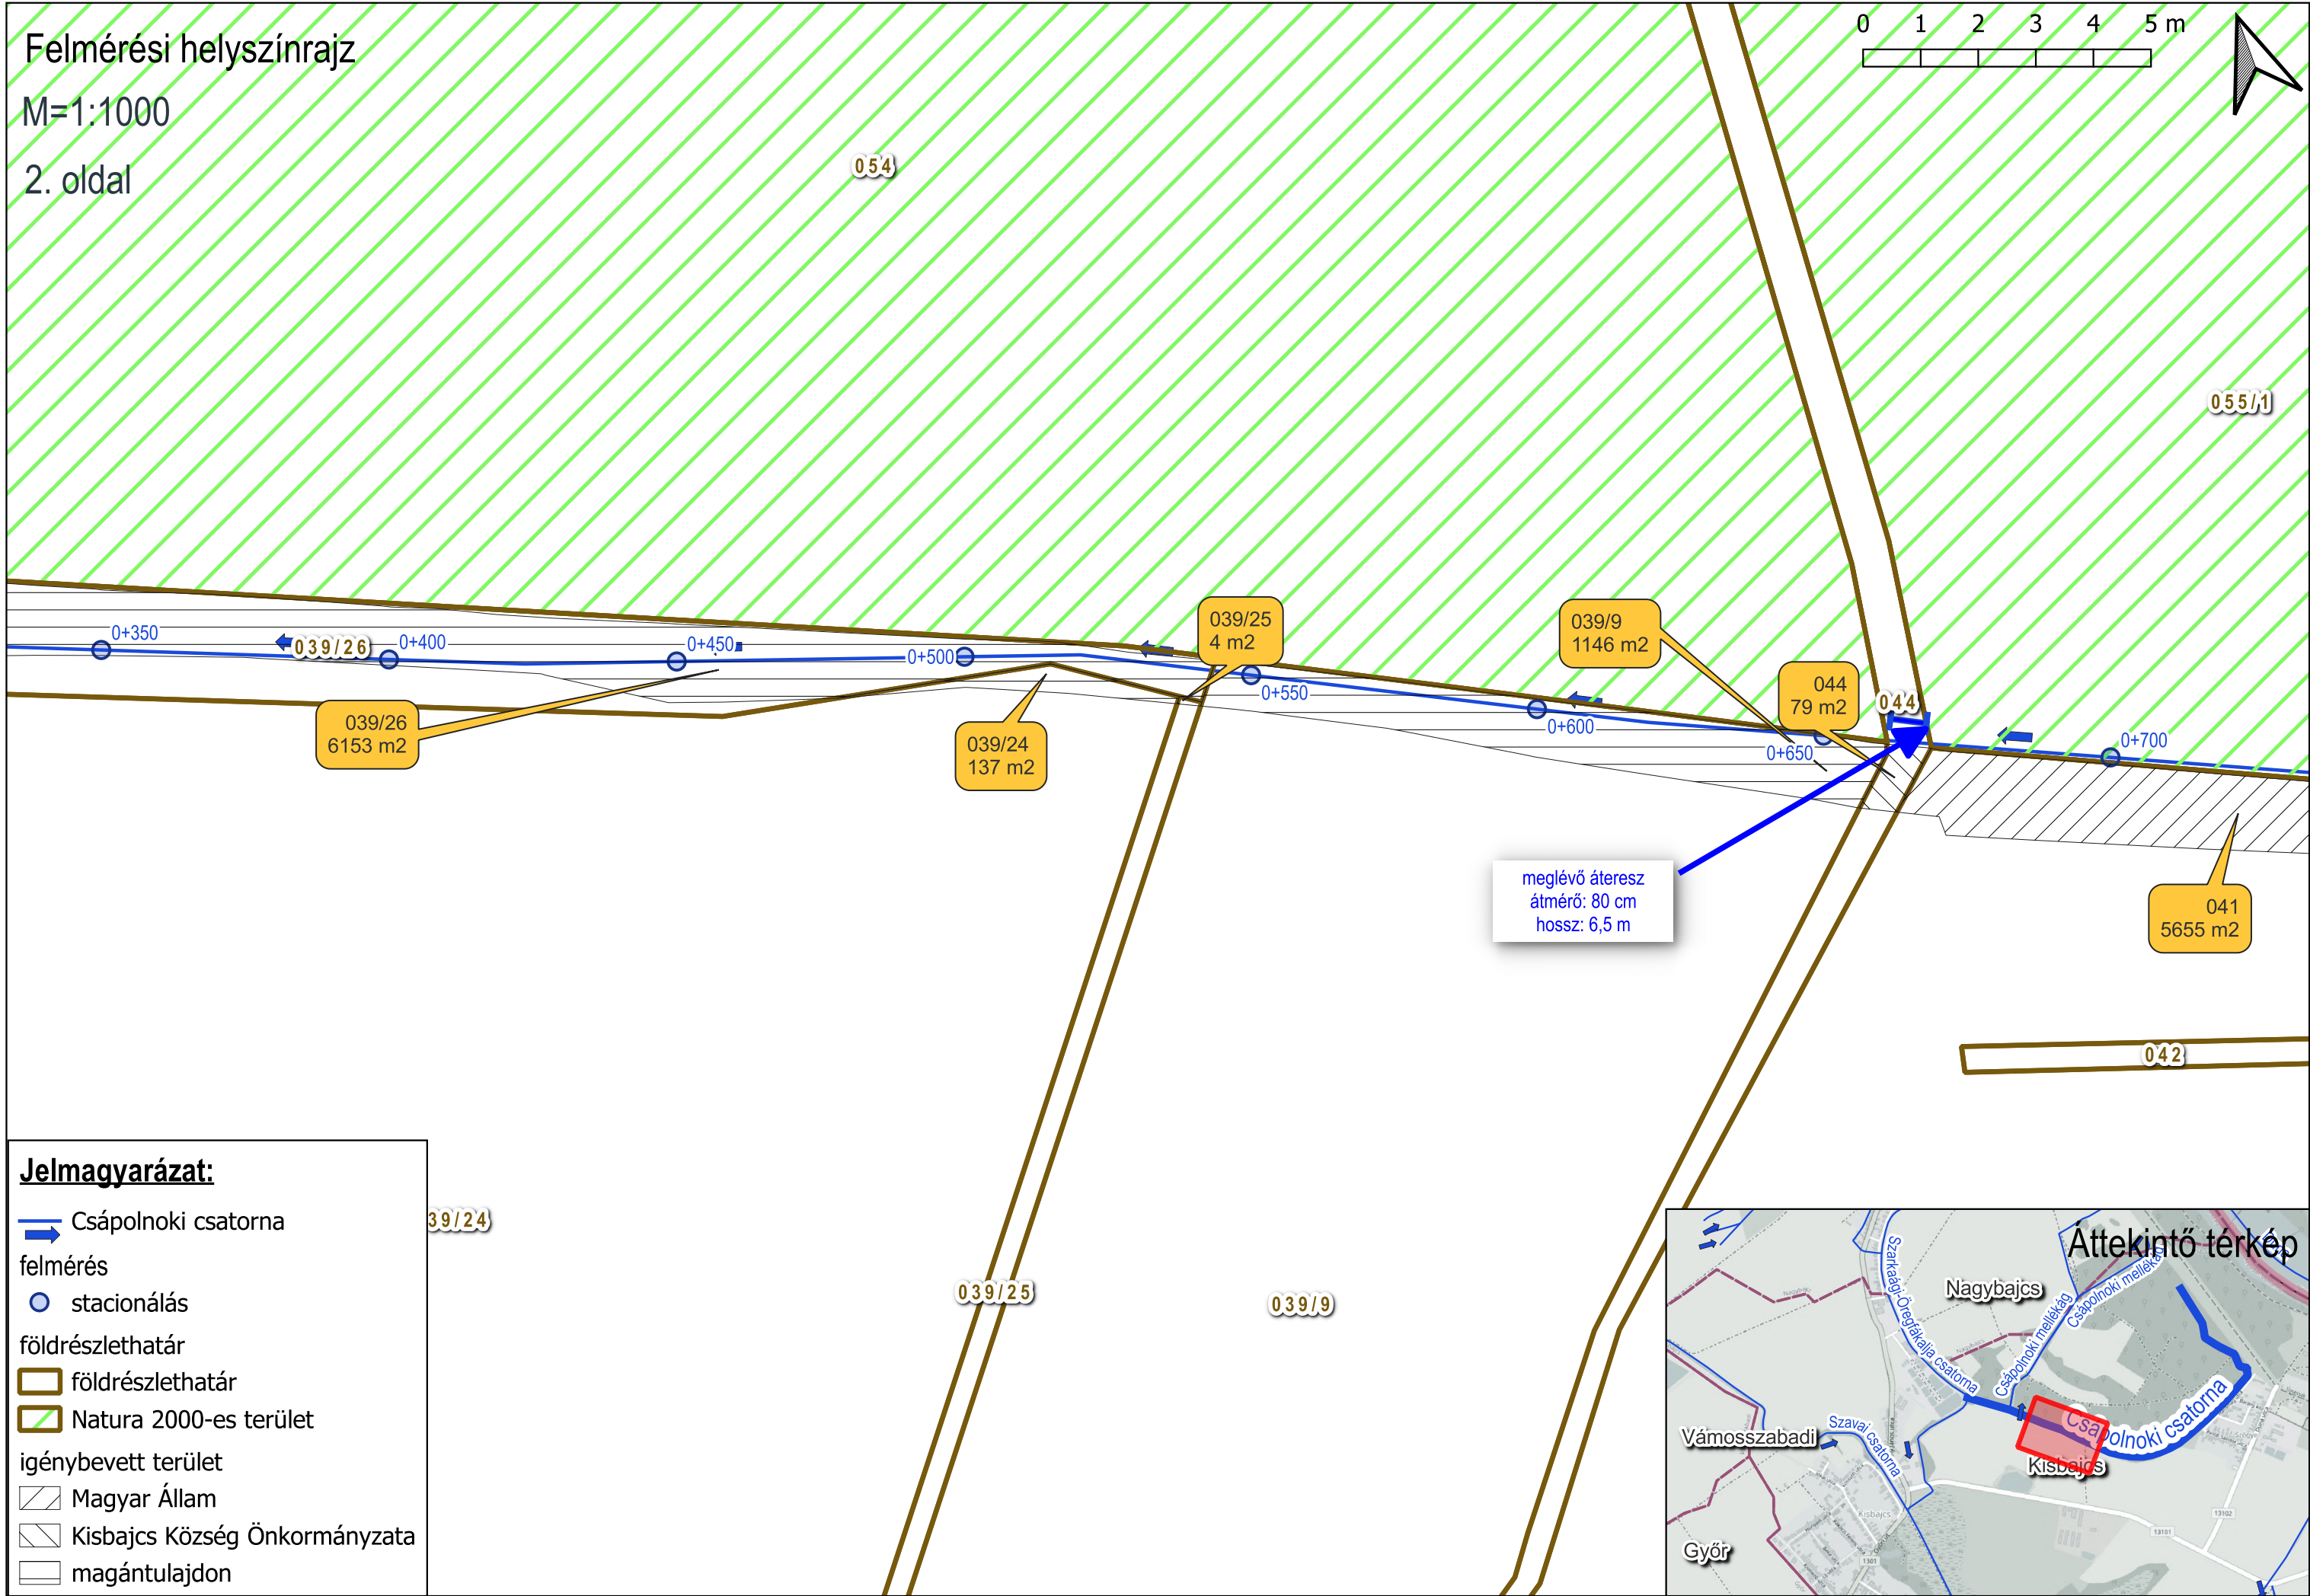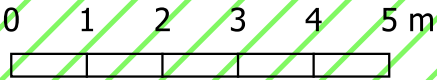

Jelmagyarázat:



- Csápolnoki csatorna
- stacionálás
- földrészelethatár
- Natura 2000-es terület
- igénybevett terület
- Magyar Állam
- Kisbajcs Község Önkormányzata
- magántulajdon

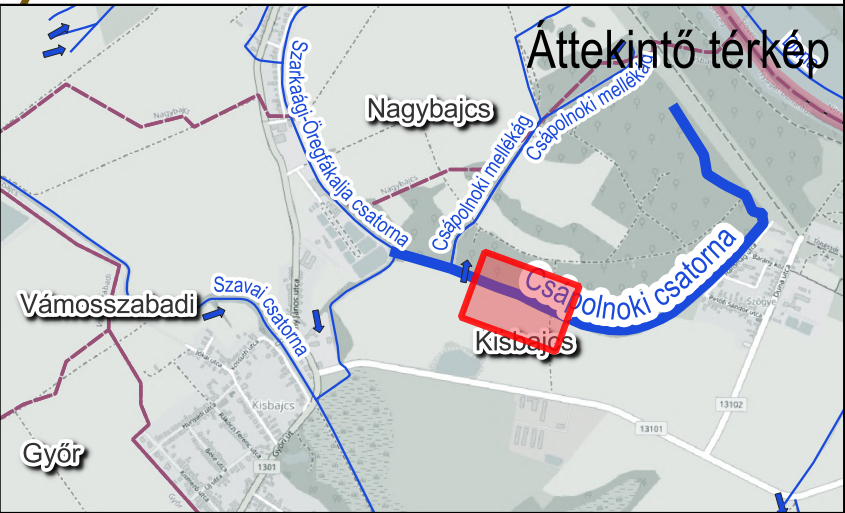

Részletes helyszínrajz igénybevett területekről

M=1:1000

3. oldal

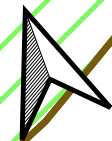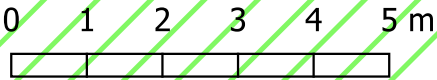

055/1

044
79 m2

0+700

0+750

0+800

041

5655 m2

0+850

0+900

0+950

1+000

1+050

1+100

Jelmagyarázat:

→ Csápolnoki csatorna

felmérés

○ stacionálás


földrészlethatár

□ földrészlethatár

▨ Natura 2000-es terület

igénybevett terület


▨ Magyar Állam

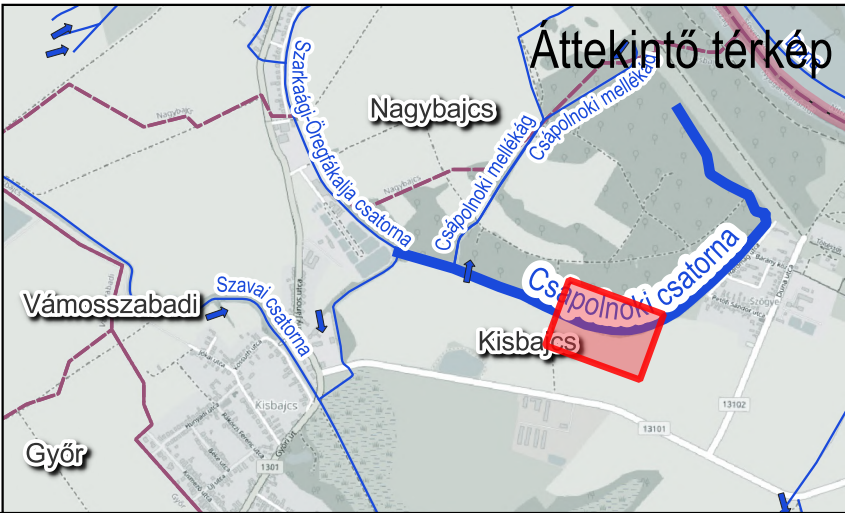

Részletes helyszínrajz igénybevett területekről


M=1:1000

4. oldal

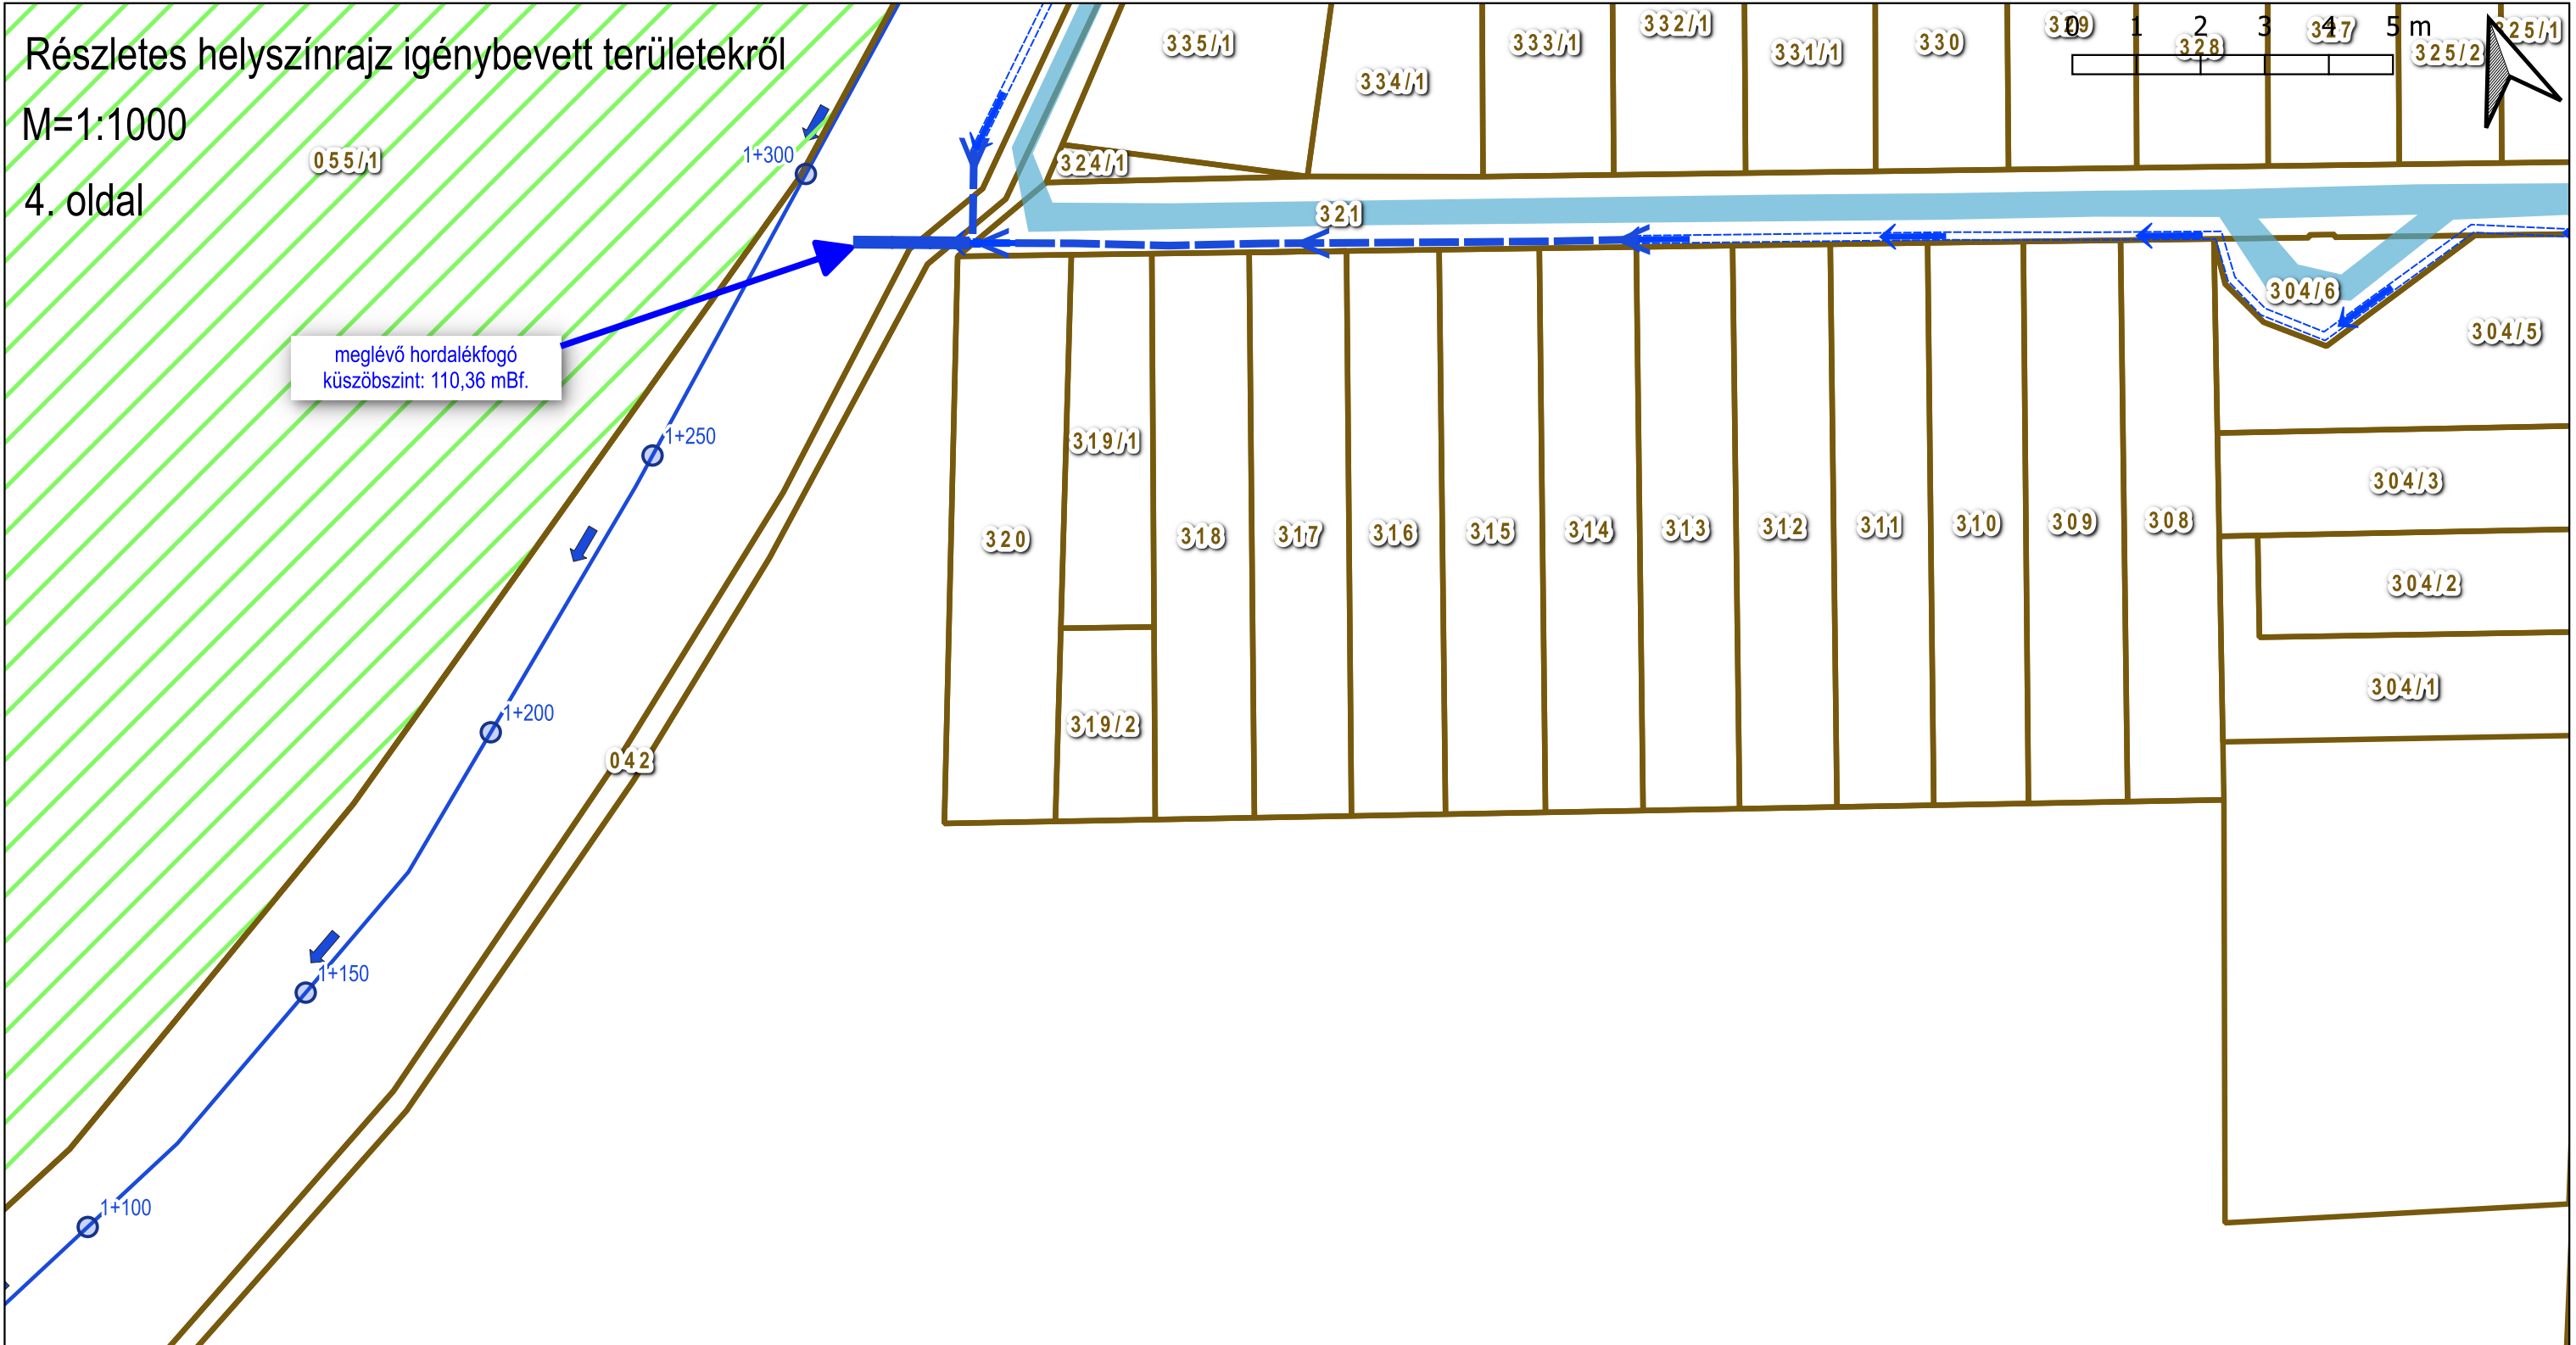

Jelmagyarázat:


- Csápolnoki csatorna
- felmérés
- stacionálás
- földrészlethatár
- földrészlethatár
- Natura 2000-es terület

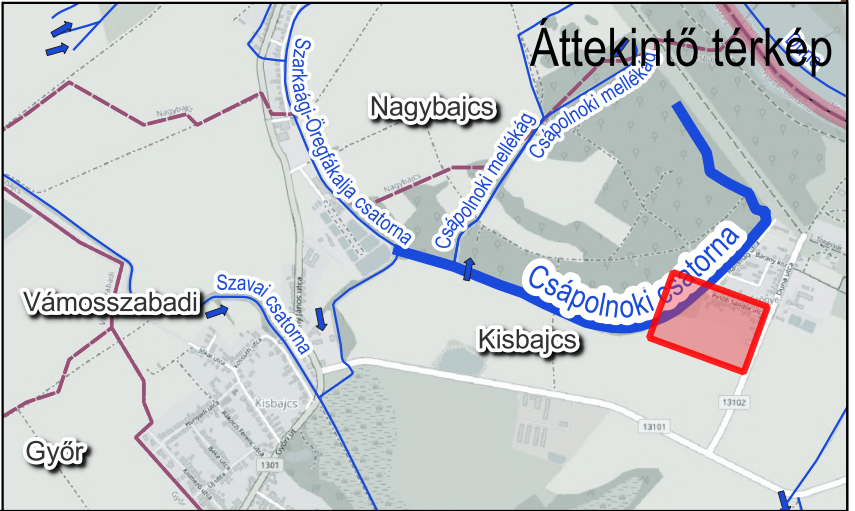

Részletes helyszínrajz igénybevett területekről

M=1:1000


5. oldal

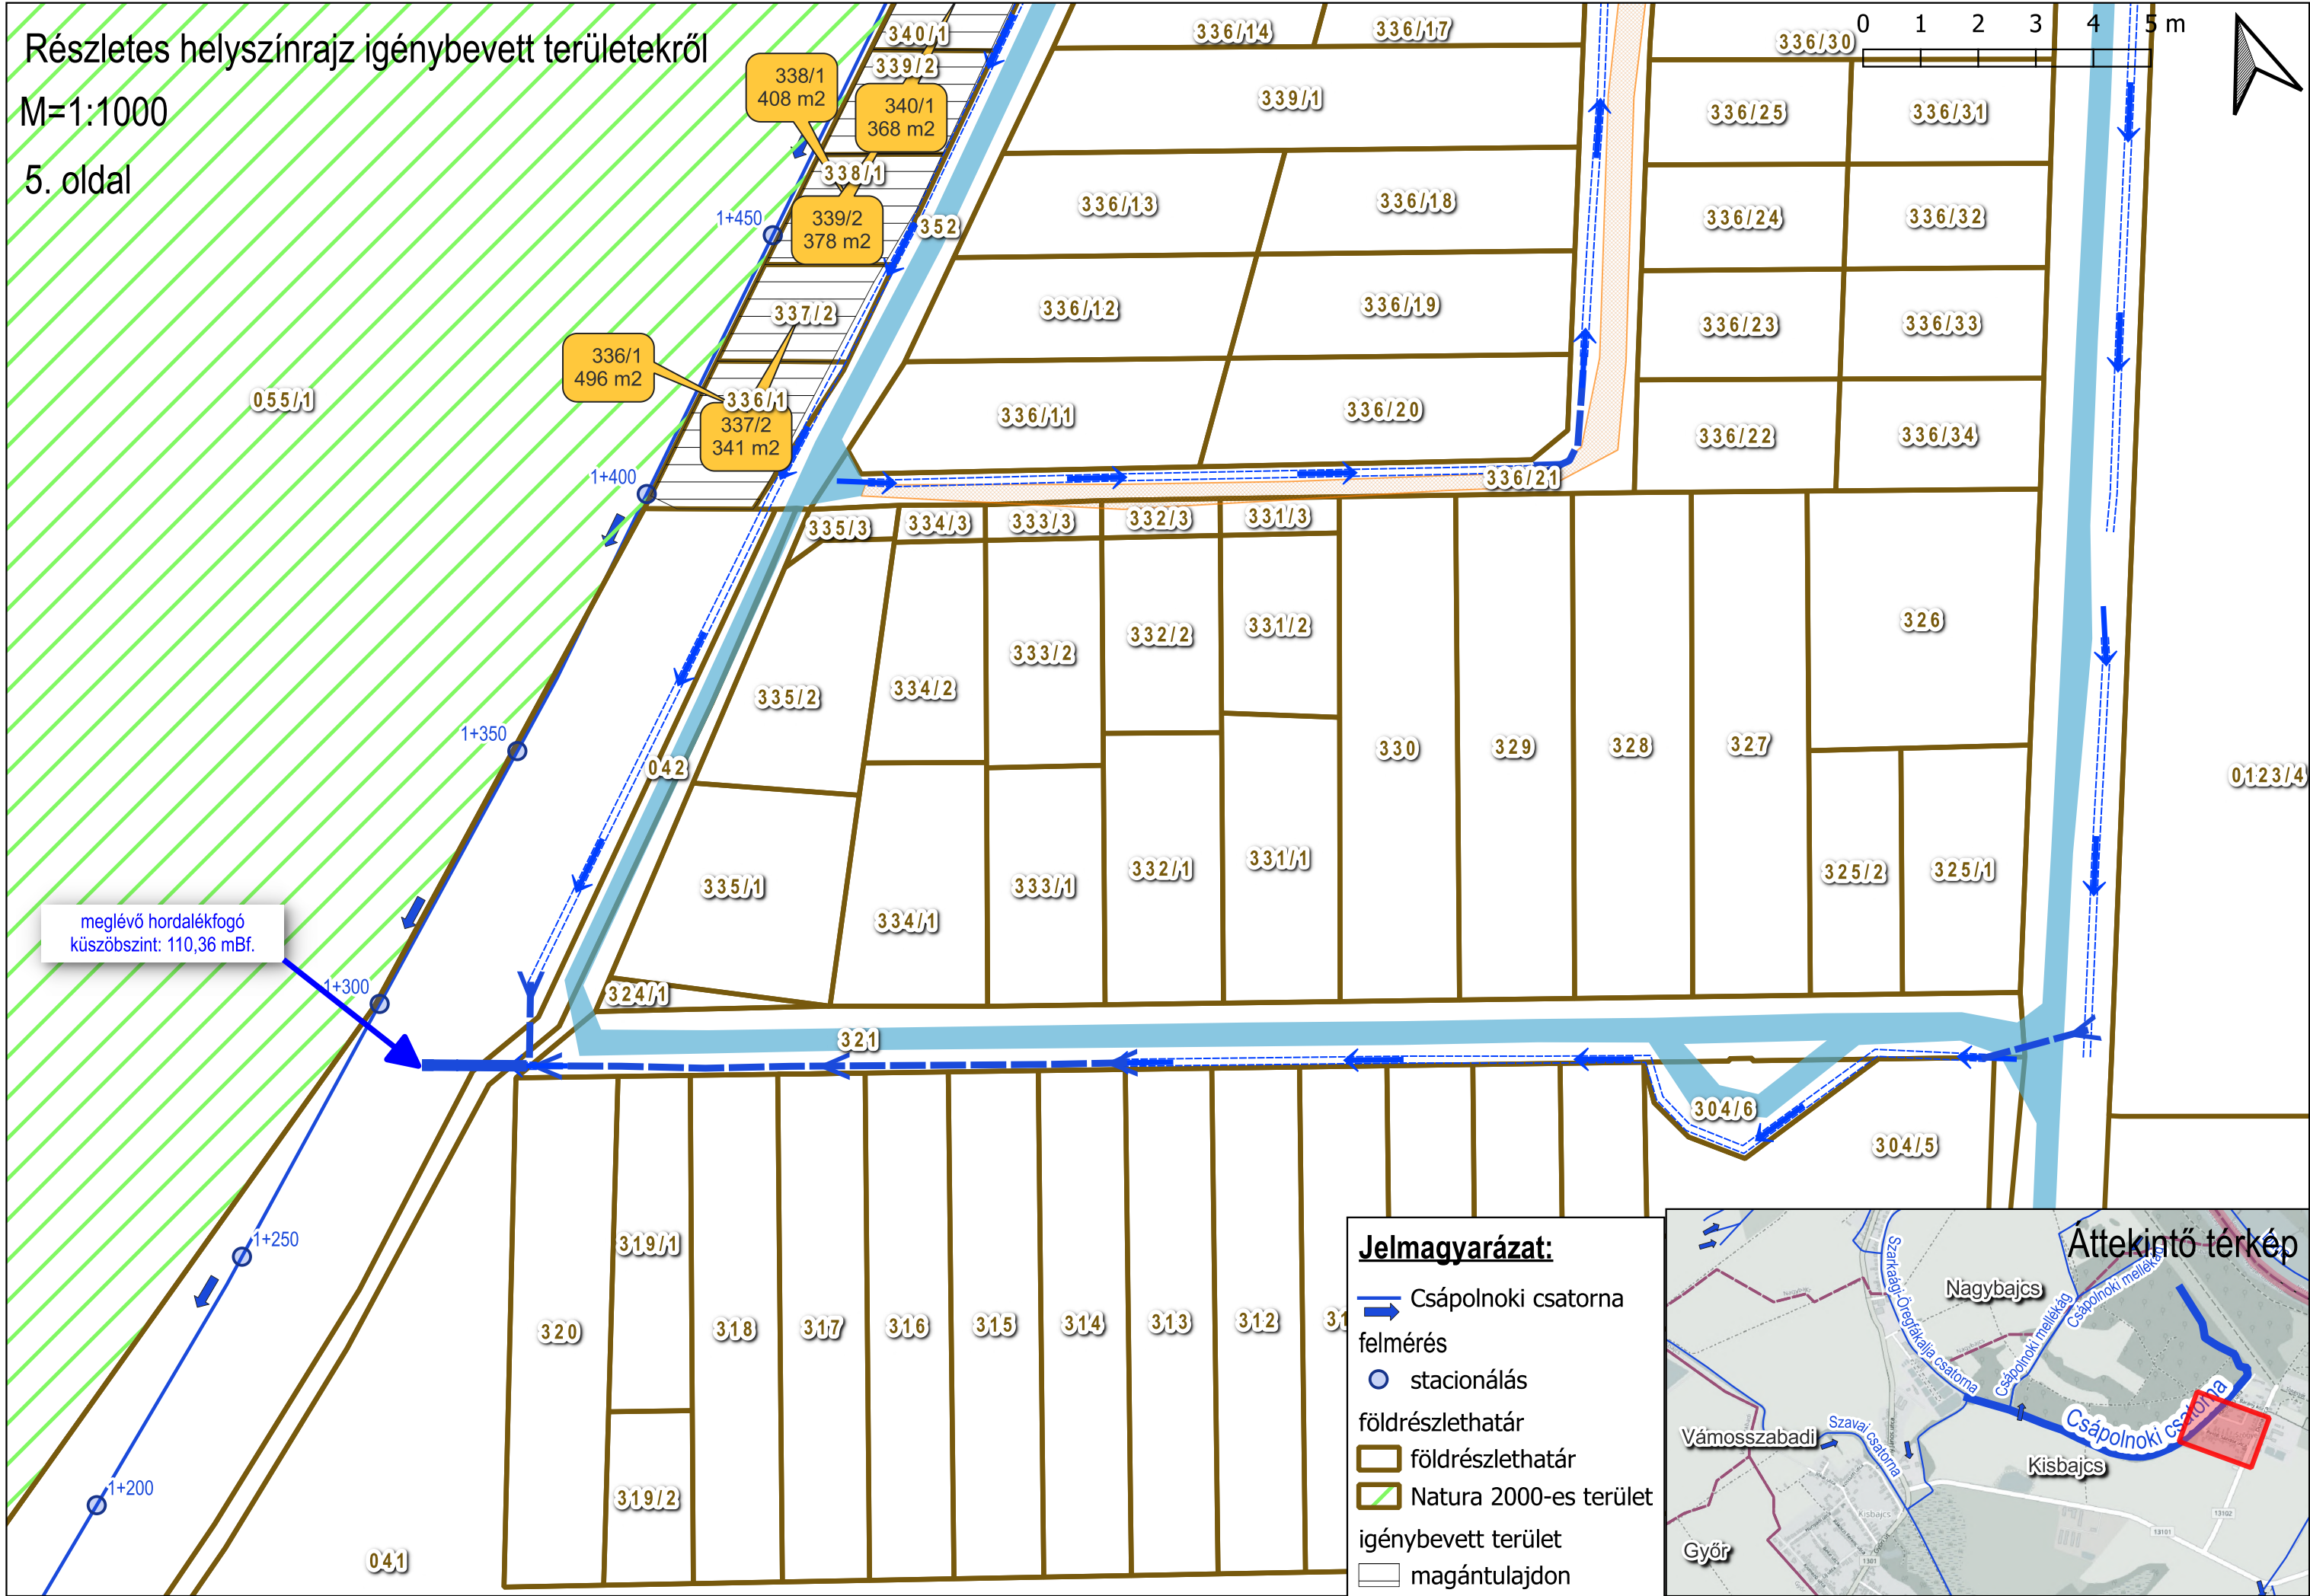

6. oldal



01.03. Vének-dunaremetei ár. szakaszDuna jp.

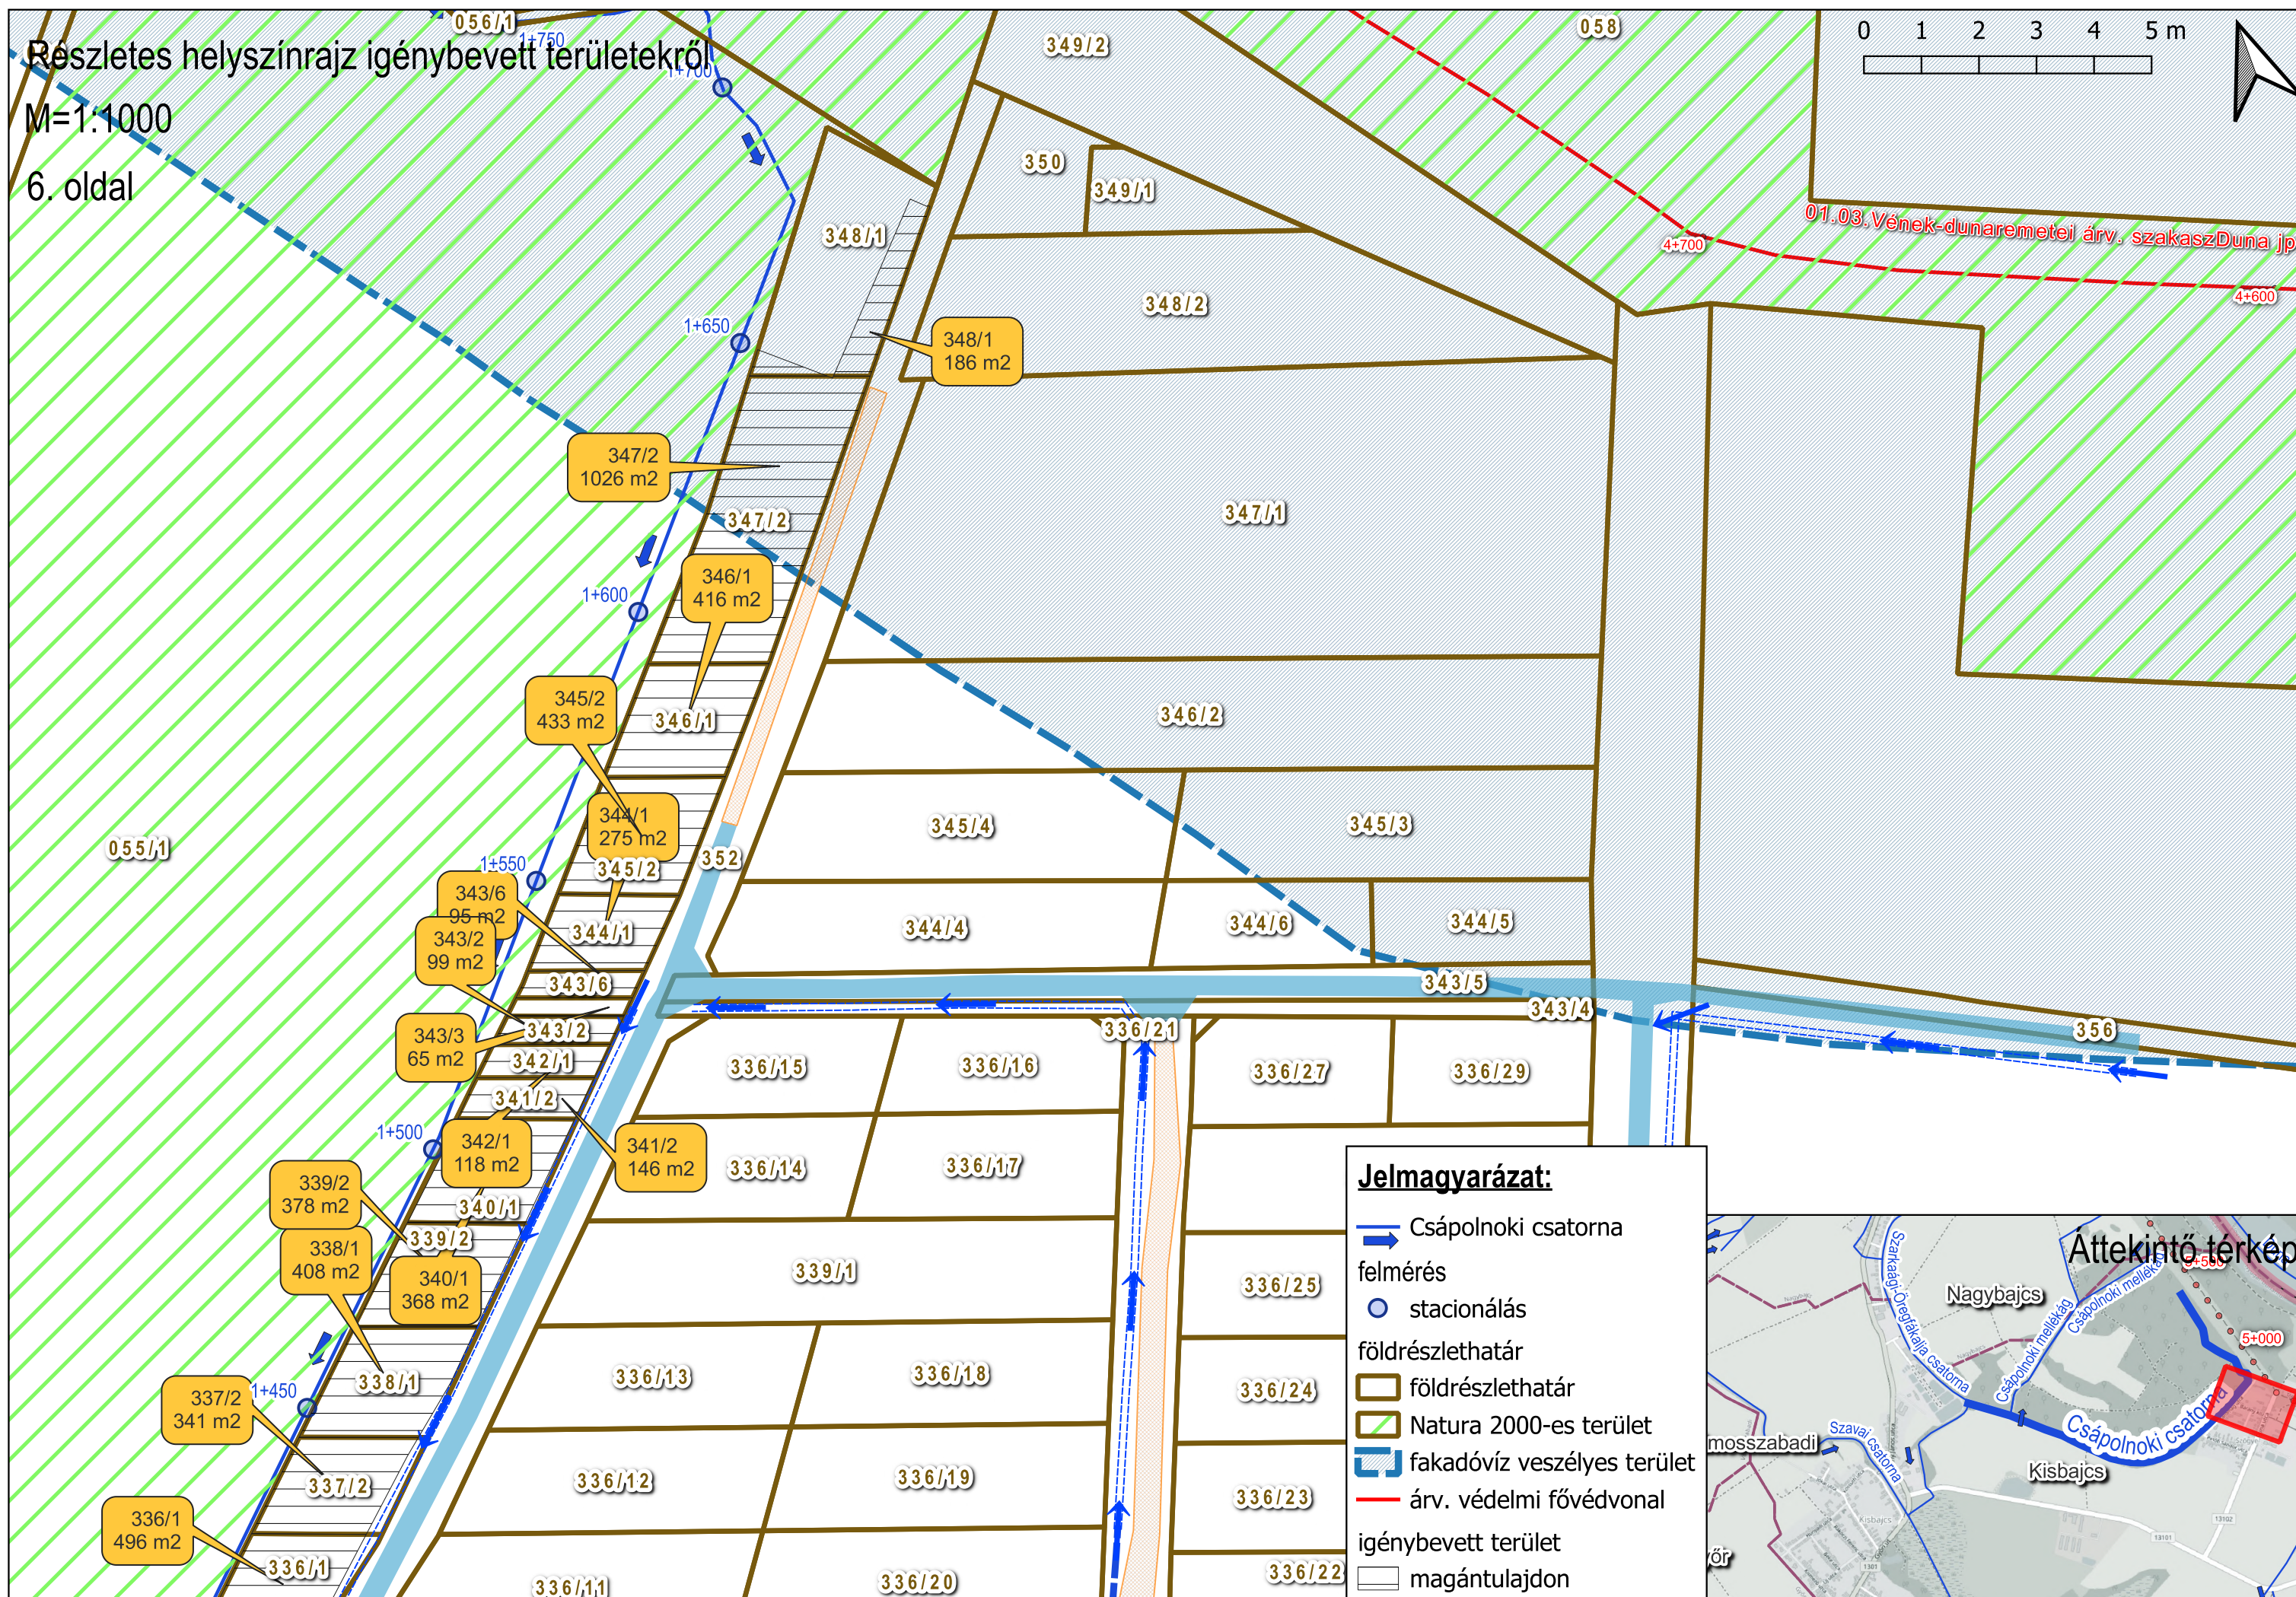

Áttekintő térkép

Nagybajcs

Kisbajcs



mosszabac

YŌ




Részletes helyszínrajz igénybevett területekről

~~M=1:1000~~

7. oldal

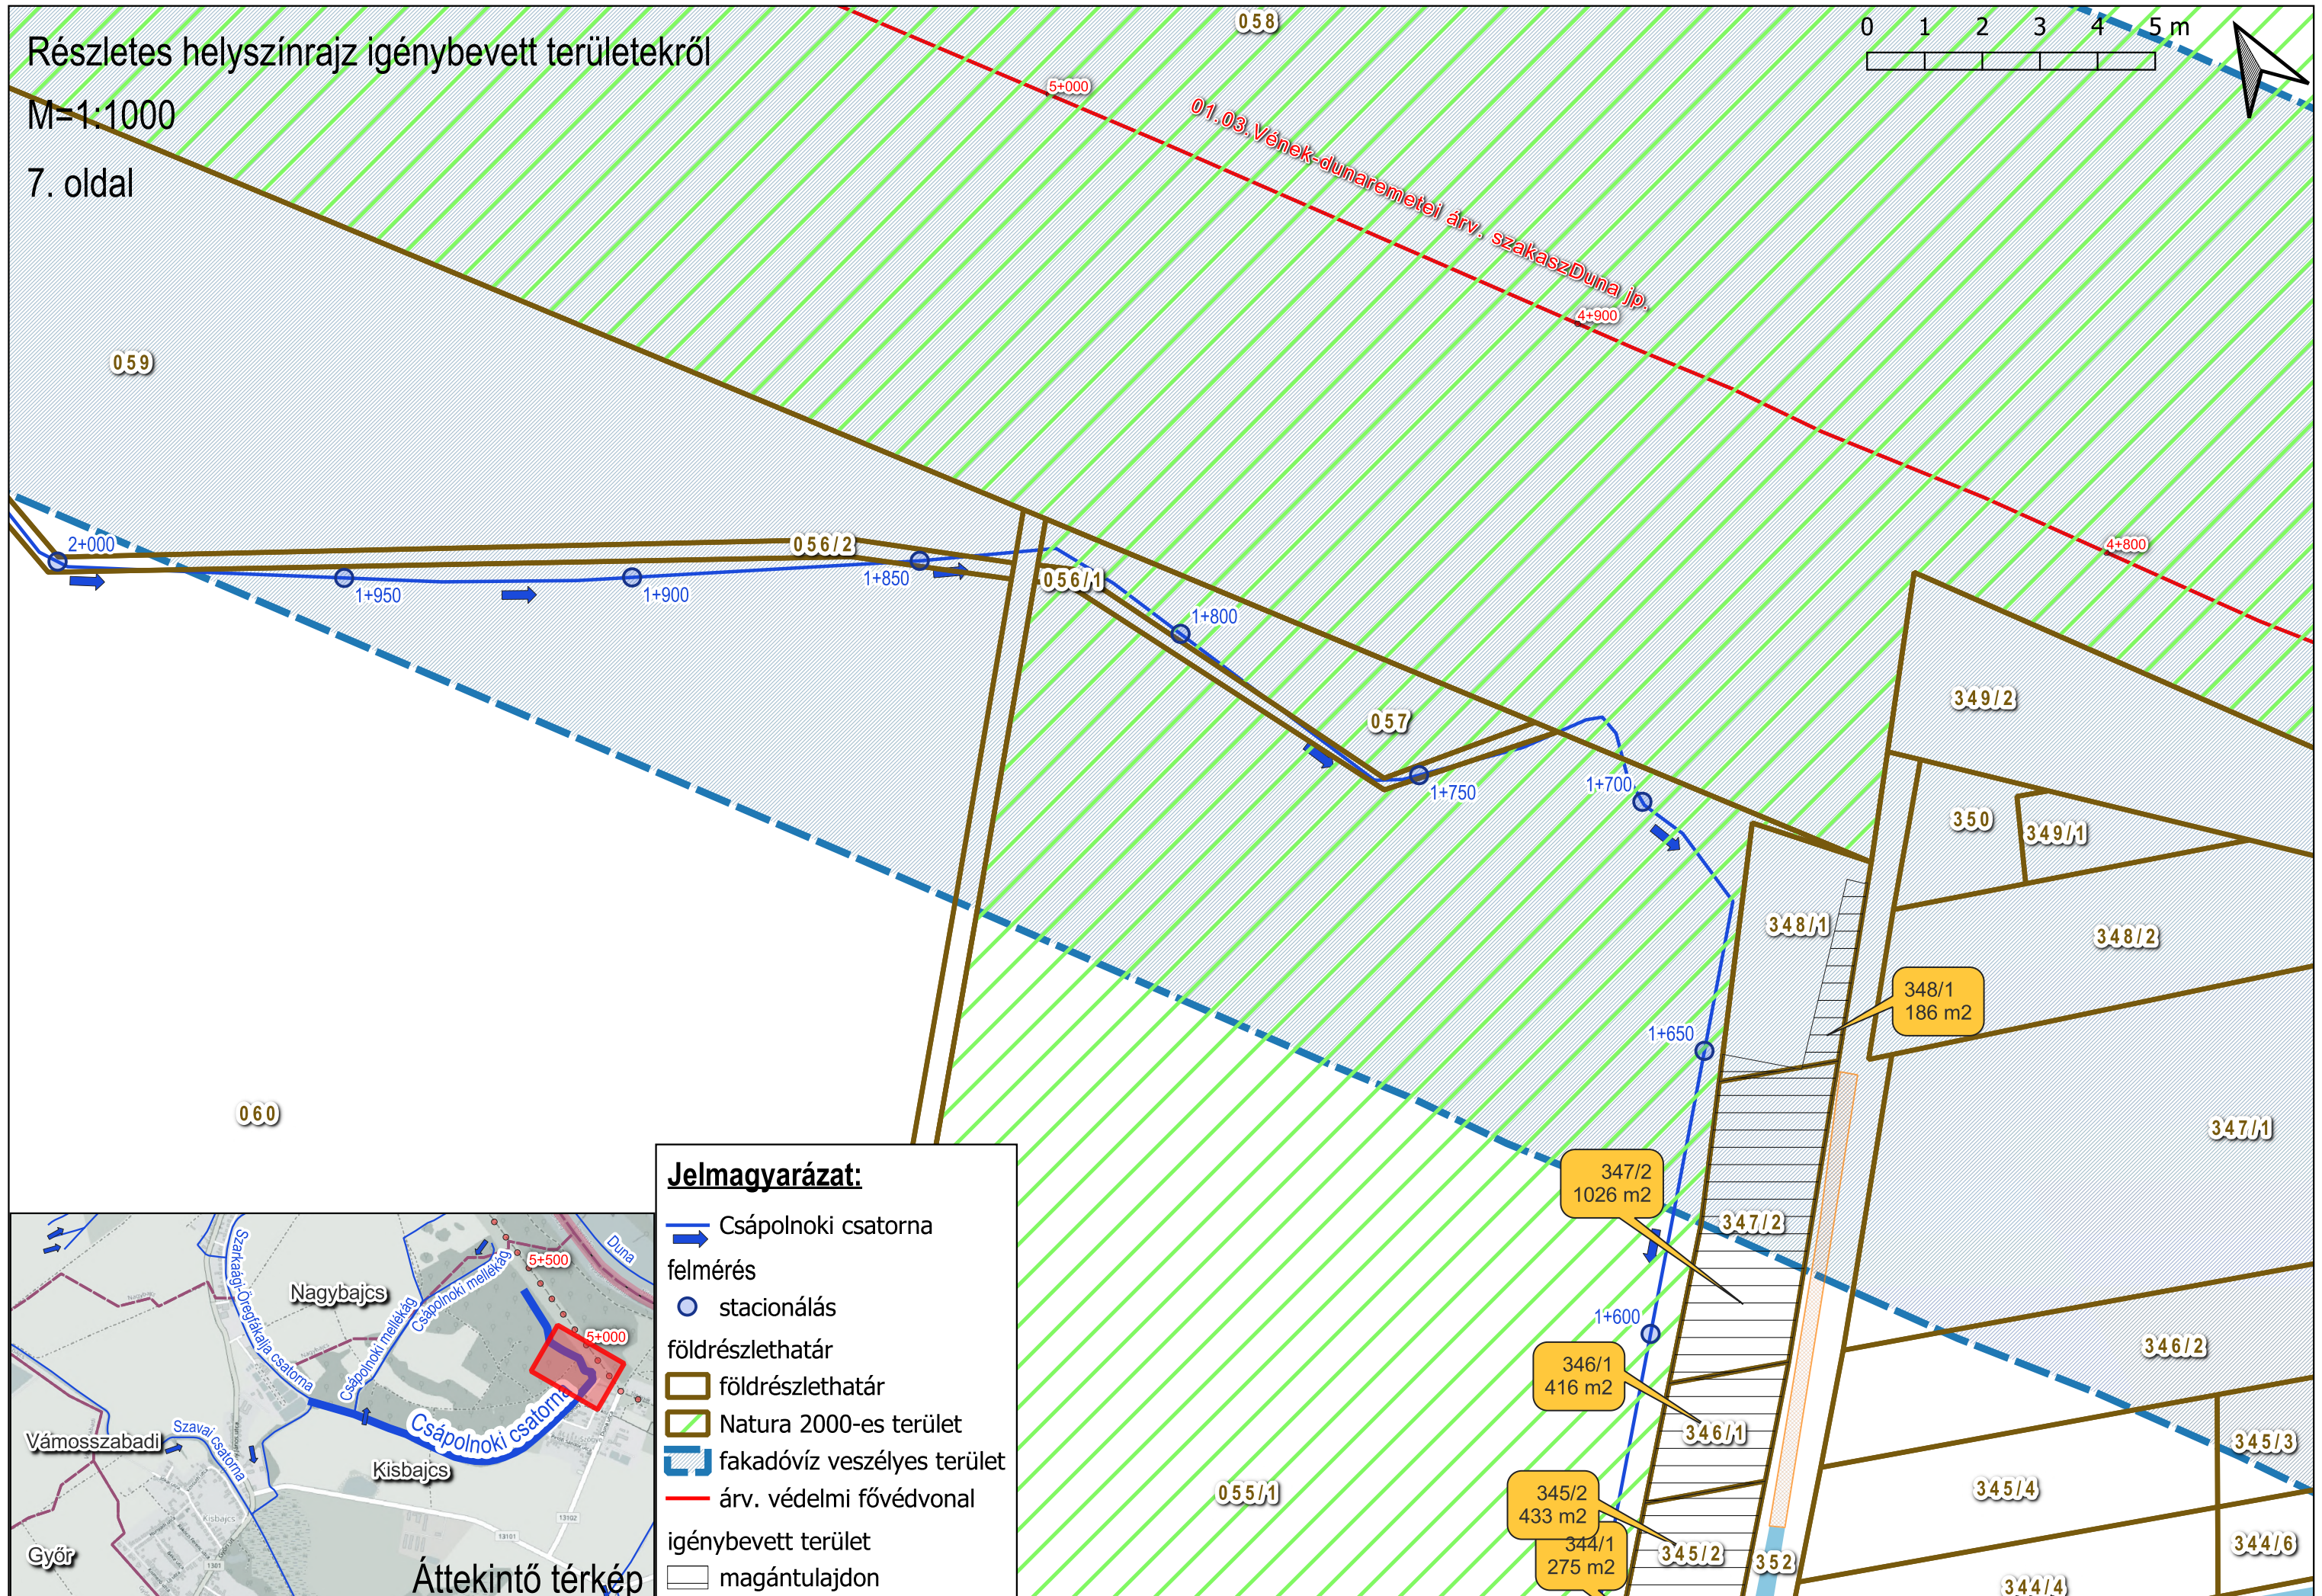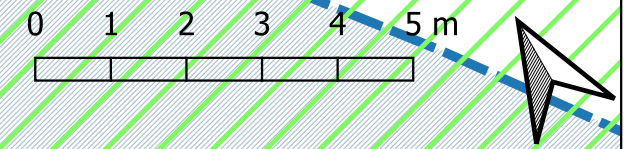

Részletes helyszínrajz igénybevett területekről
M=1:1000
8. oldal

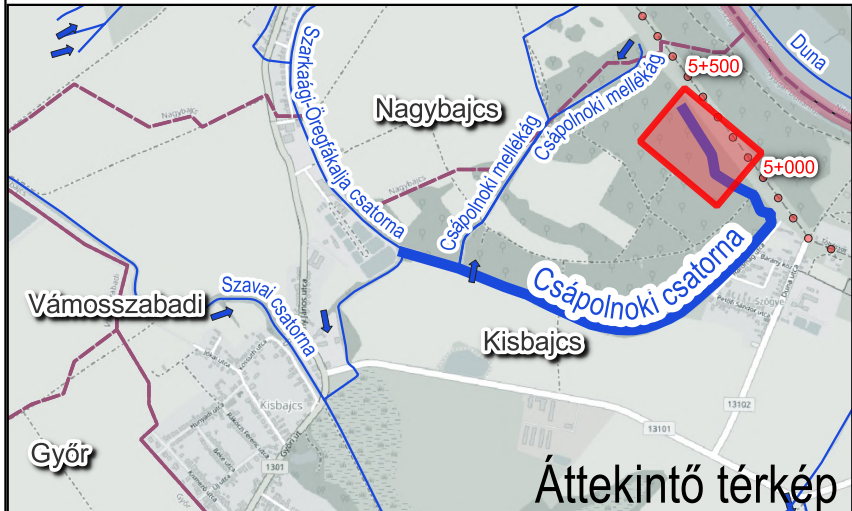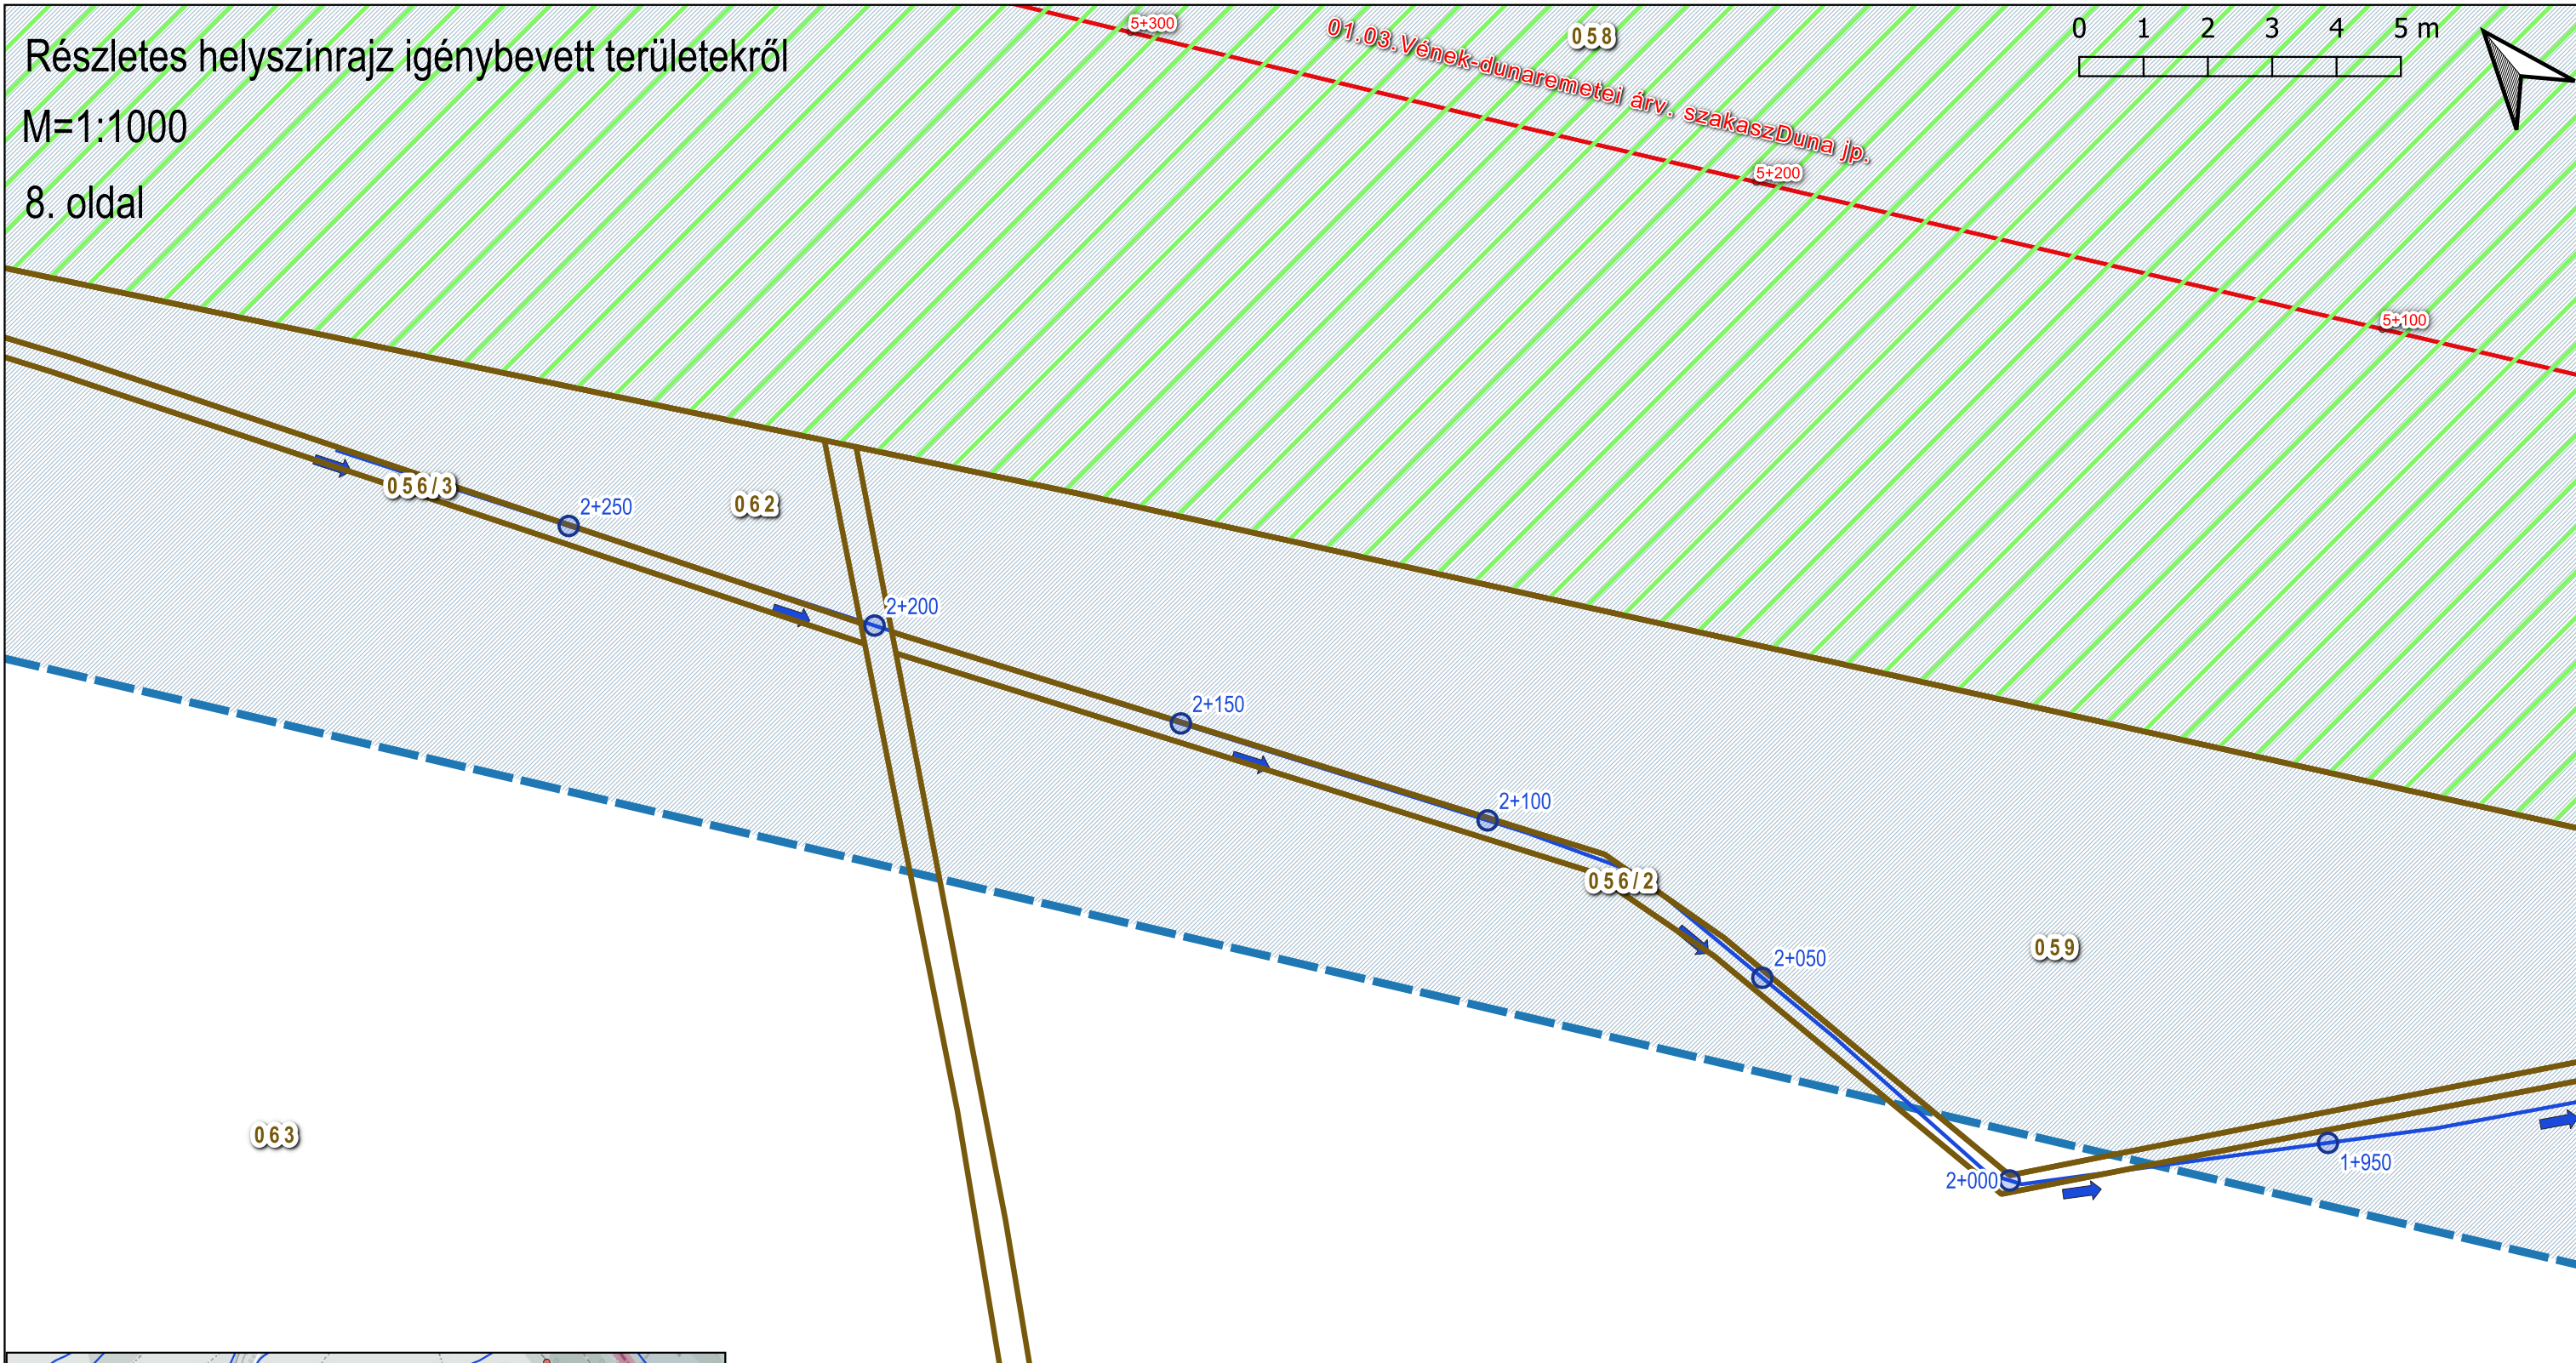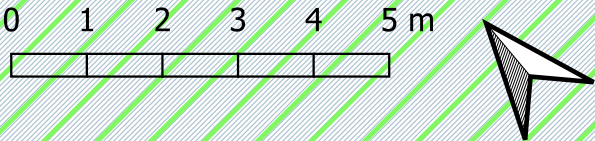

Jelmagyarázat:

- Csápolnoki csatorna
- felmérés
- stacionálás
- földrészlethatár
- Natura 2000-es terület
- fakadóvíz veszélyes terület
- árv. védelmi fővédvonal