

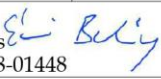


|   |            |   |            |   |
|---|------------|---|------------|---|
| Generál tervező:<br> <b>PENTA-KÖR</b><br>Mérnökszolgálati Kft.<br>Iroda: 9023 Győr, Korkemence utca 8.<br>Telefon: +3620-239-7002<br>E-mail: info@penta-kor.hu |            | Felelős tervező: Dobos Szabolcs<br>VZ-T/08-0867                                                                           |            | Aláírás:                                    |
|   |            | Tervező: Szöllősi Ferenc<br>Szerkesztő: Horváth Viktória                                                                  |            | Tervszám:<br><b>2024/112</b>   |
| Szakági tervező:  <b>hullámvonal</b>   |            | <b>HULLÁMVONAL</b><br>MÉRNOKSZOLGÁLATI KFT.<br>9021 Győr, Árpád u. 28-32.<br>Tel.: +3630 2271758<br>iroda@hullamvonal.com |            | Tervező: <br>Écsi Balázs<br>VZ-TER 08-01448 |
| Megrendelő:   |            | <b>Kisbajcs Község Önkormányzata</b><br>9062 Kisbajcs, Kossuth Lajos út 1.                                                |            |   |
| Projekt:   |            | Kisbajcs, TOP_PLUSZ-1.2.1-21-GM1-2022-00105 azonosításszámú<br>Élhető települések című felhívás                           |            |   |
| Szakterv:   |            | Tervfázis:   |            |   |
| „Árvízvédelmi meder rehabilitáció Kisbajcson”   |            | Engedélyezési terv   |            |   |
| Tervlap:   |            | Település:   |            |   |
| Tervezési részletes helyszínrajz   |            | Szőgye   |            |   |
| Dátum:   | Rajzméret: | Méretarány:   | Azonosító: | Rajzsám:   |
| 2024.12.   | A3         | 1:1 000   | -          | 04.03   |
| Ez a terv a Penta-Kör Kft. szellemi tulajdona.   |            |   |            |   |


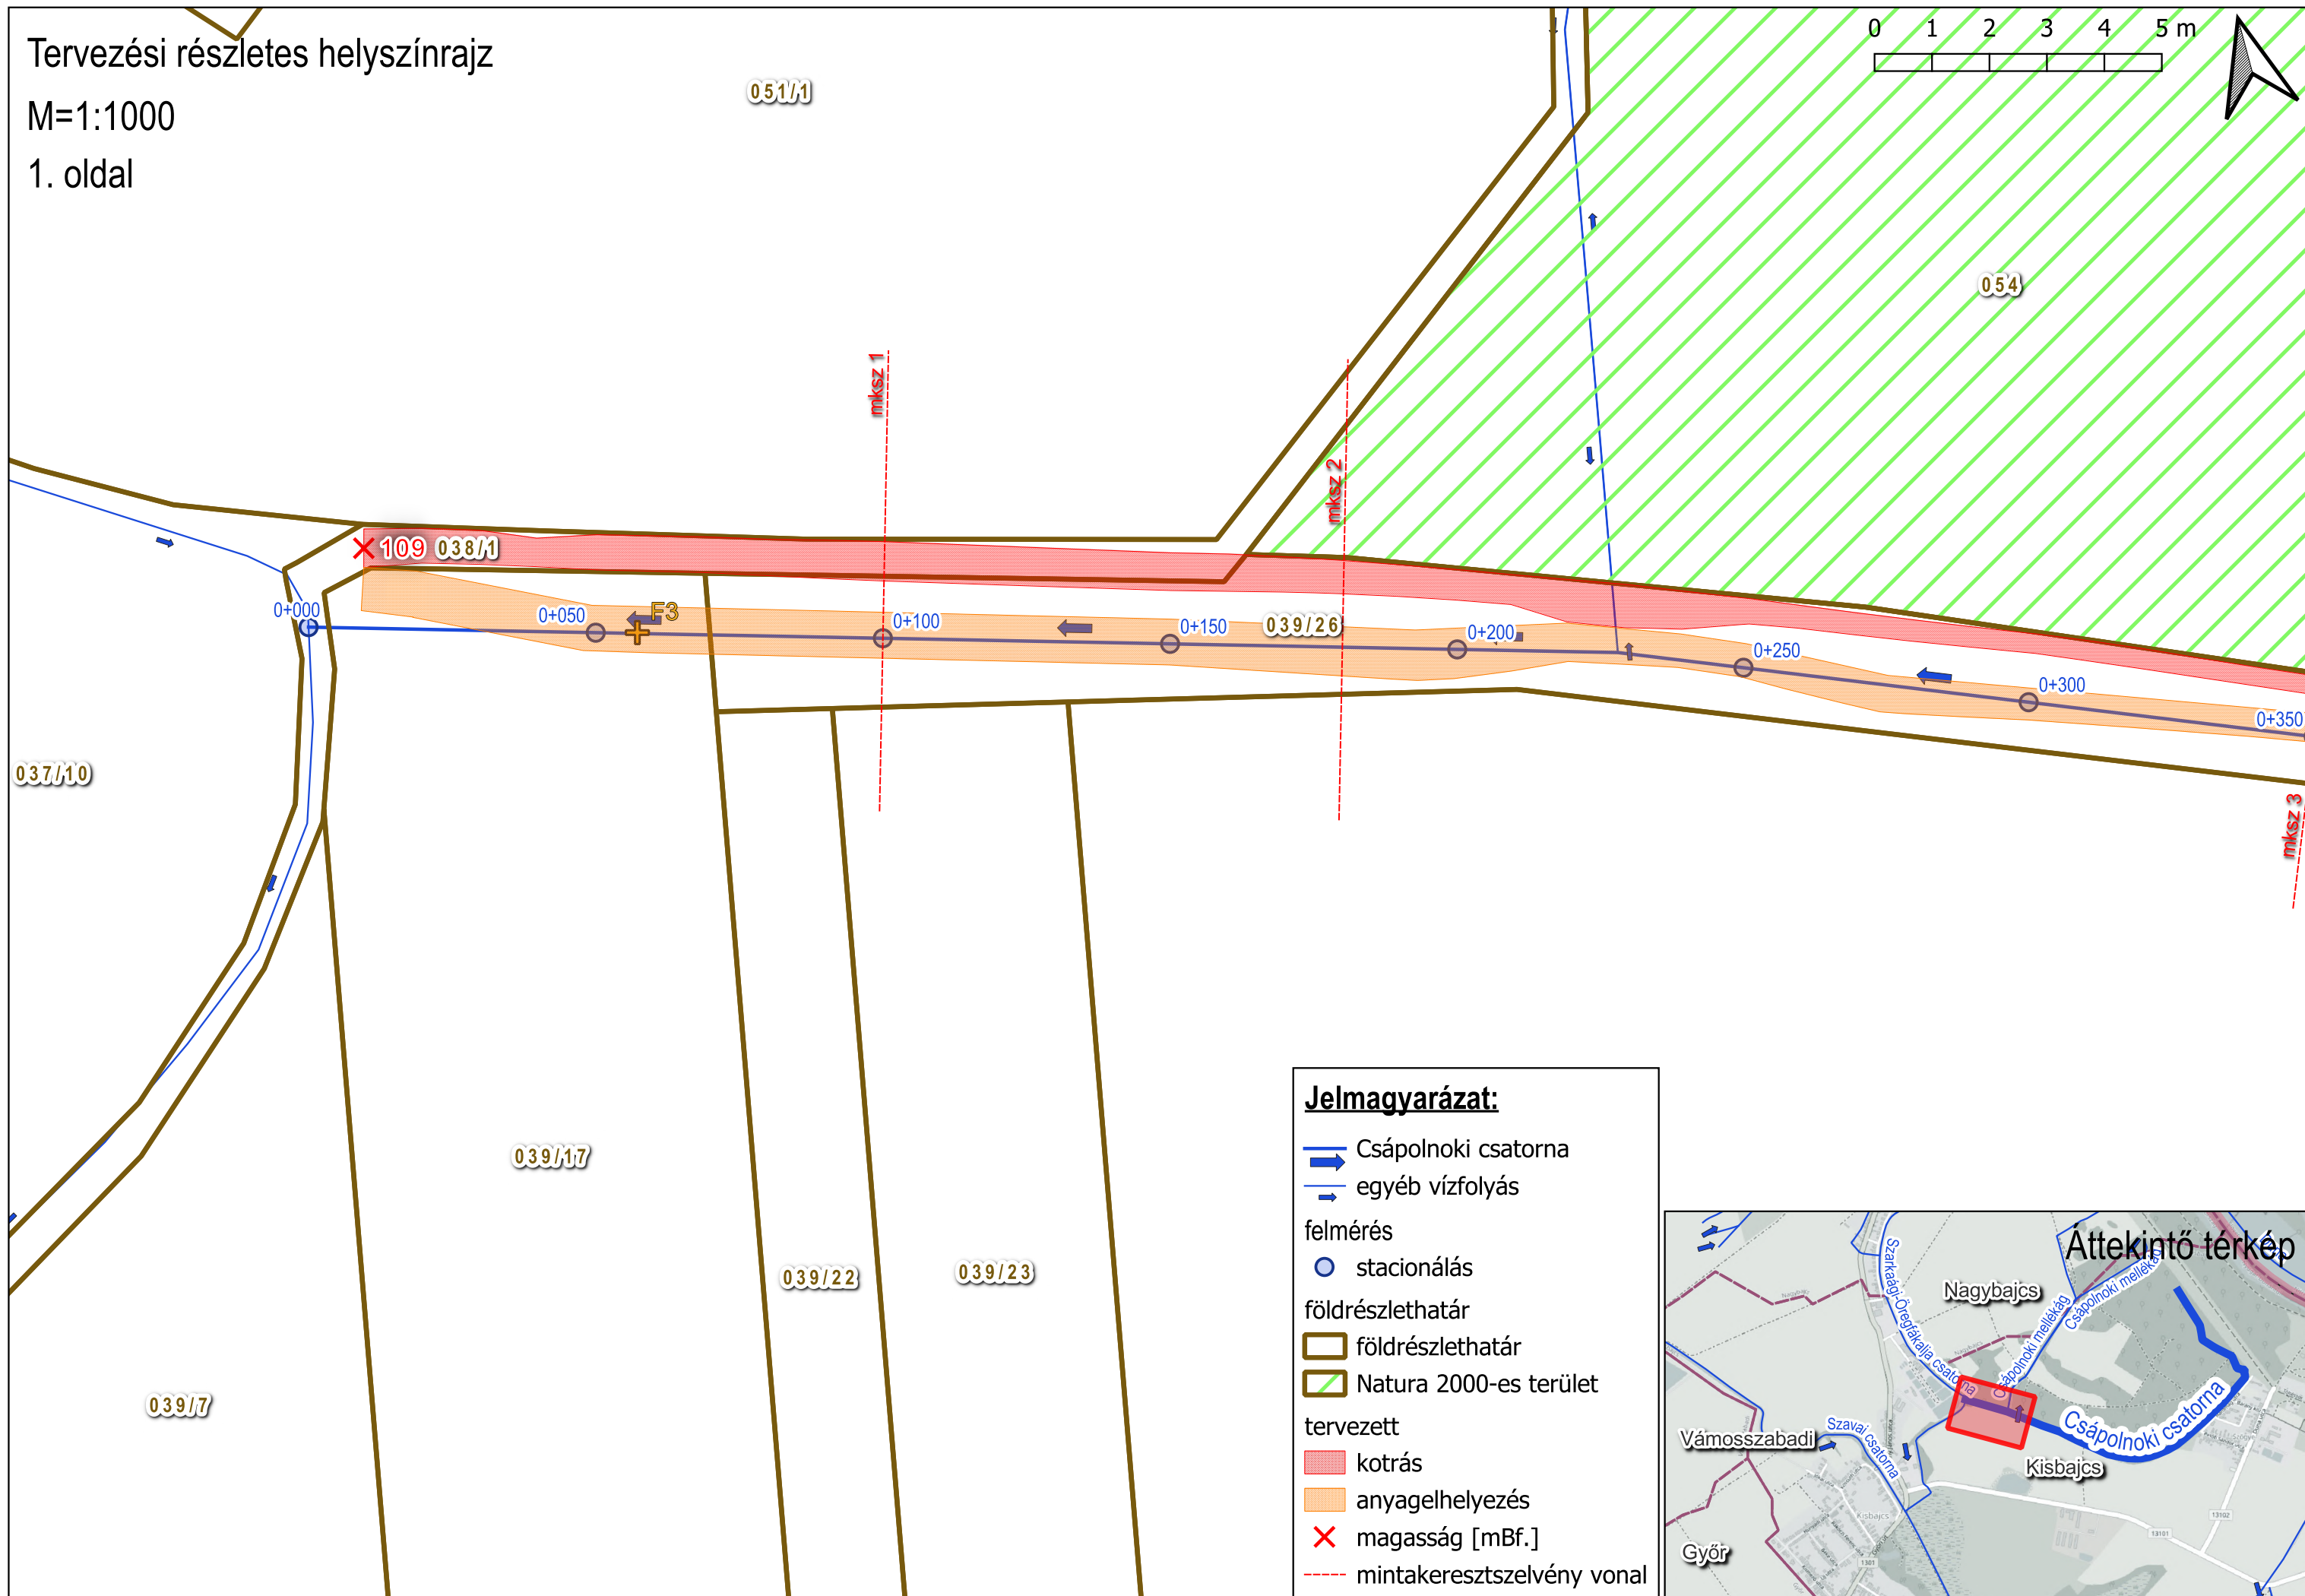


**Jelmagyarázat:**

- Csápolnoki csatorna
- egyéb vízfolyás
- felmérés**
  - stacionálás
- földrészlethatár**
  - földrészlethatár
  - Natura 2000-es terület
- tervezett**
  - kotrás
  - anyagelhelyezés
  - magasság [mBf.]
  - mintakeresztszelvény vonal

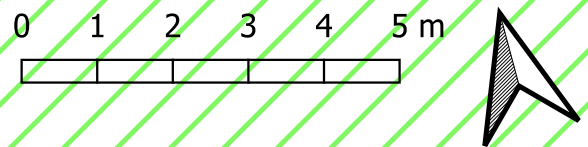



2. oldal

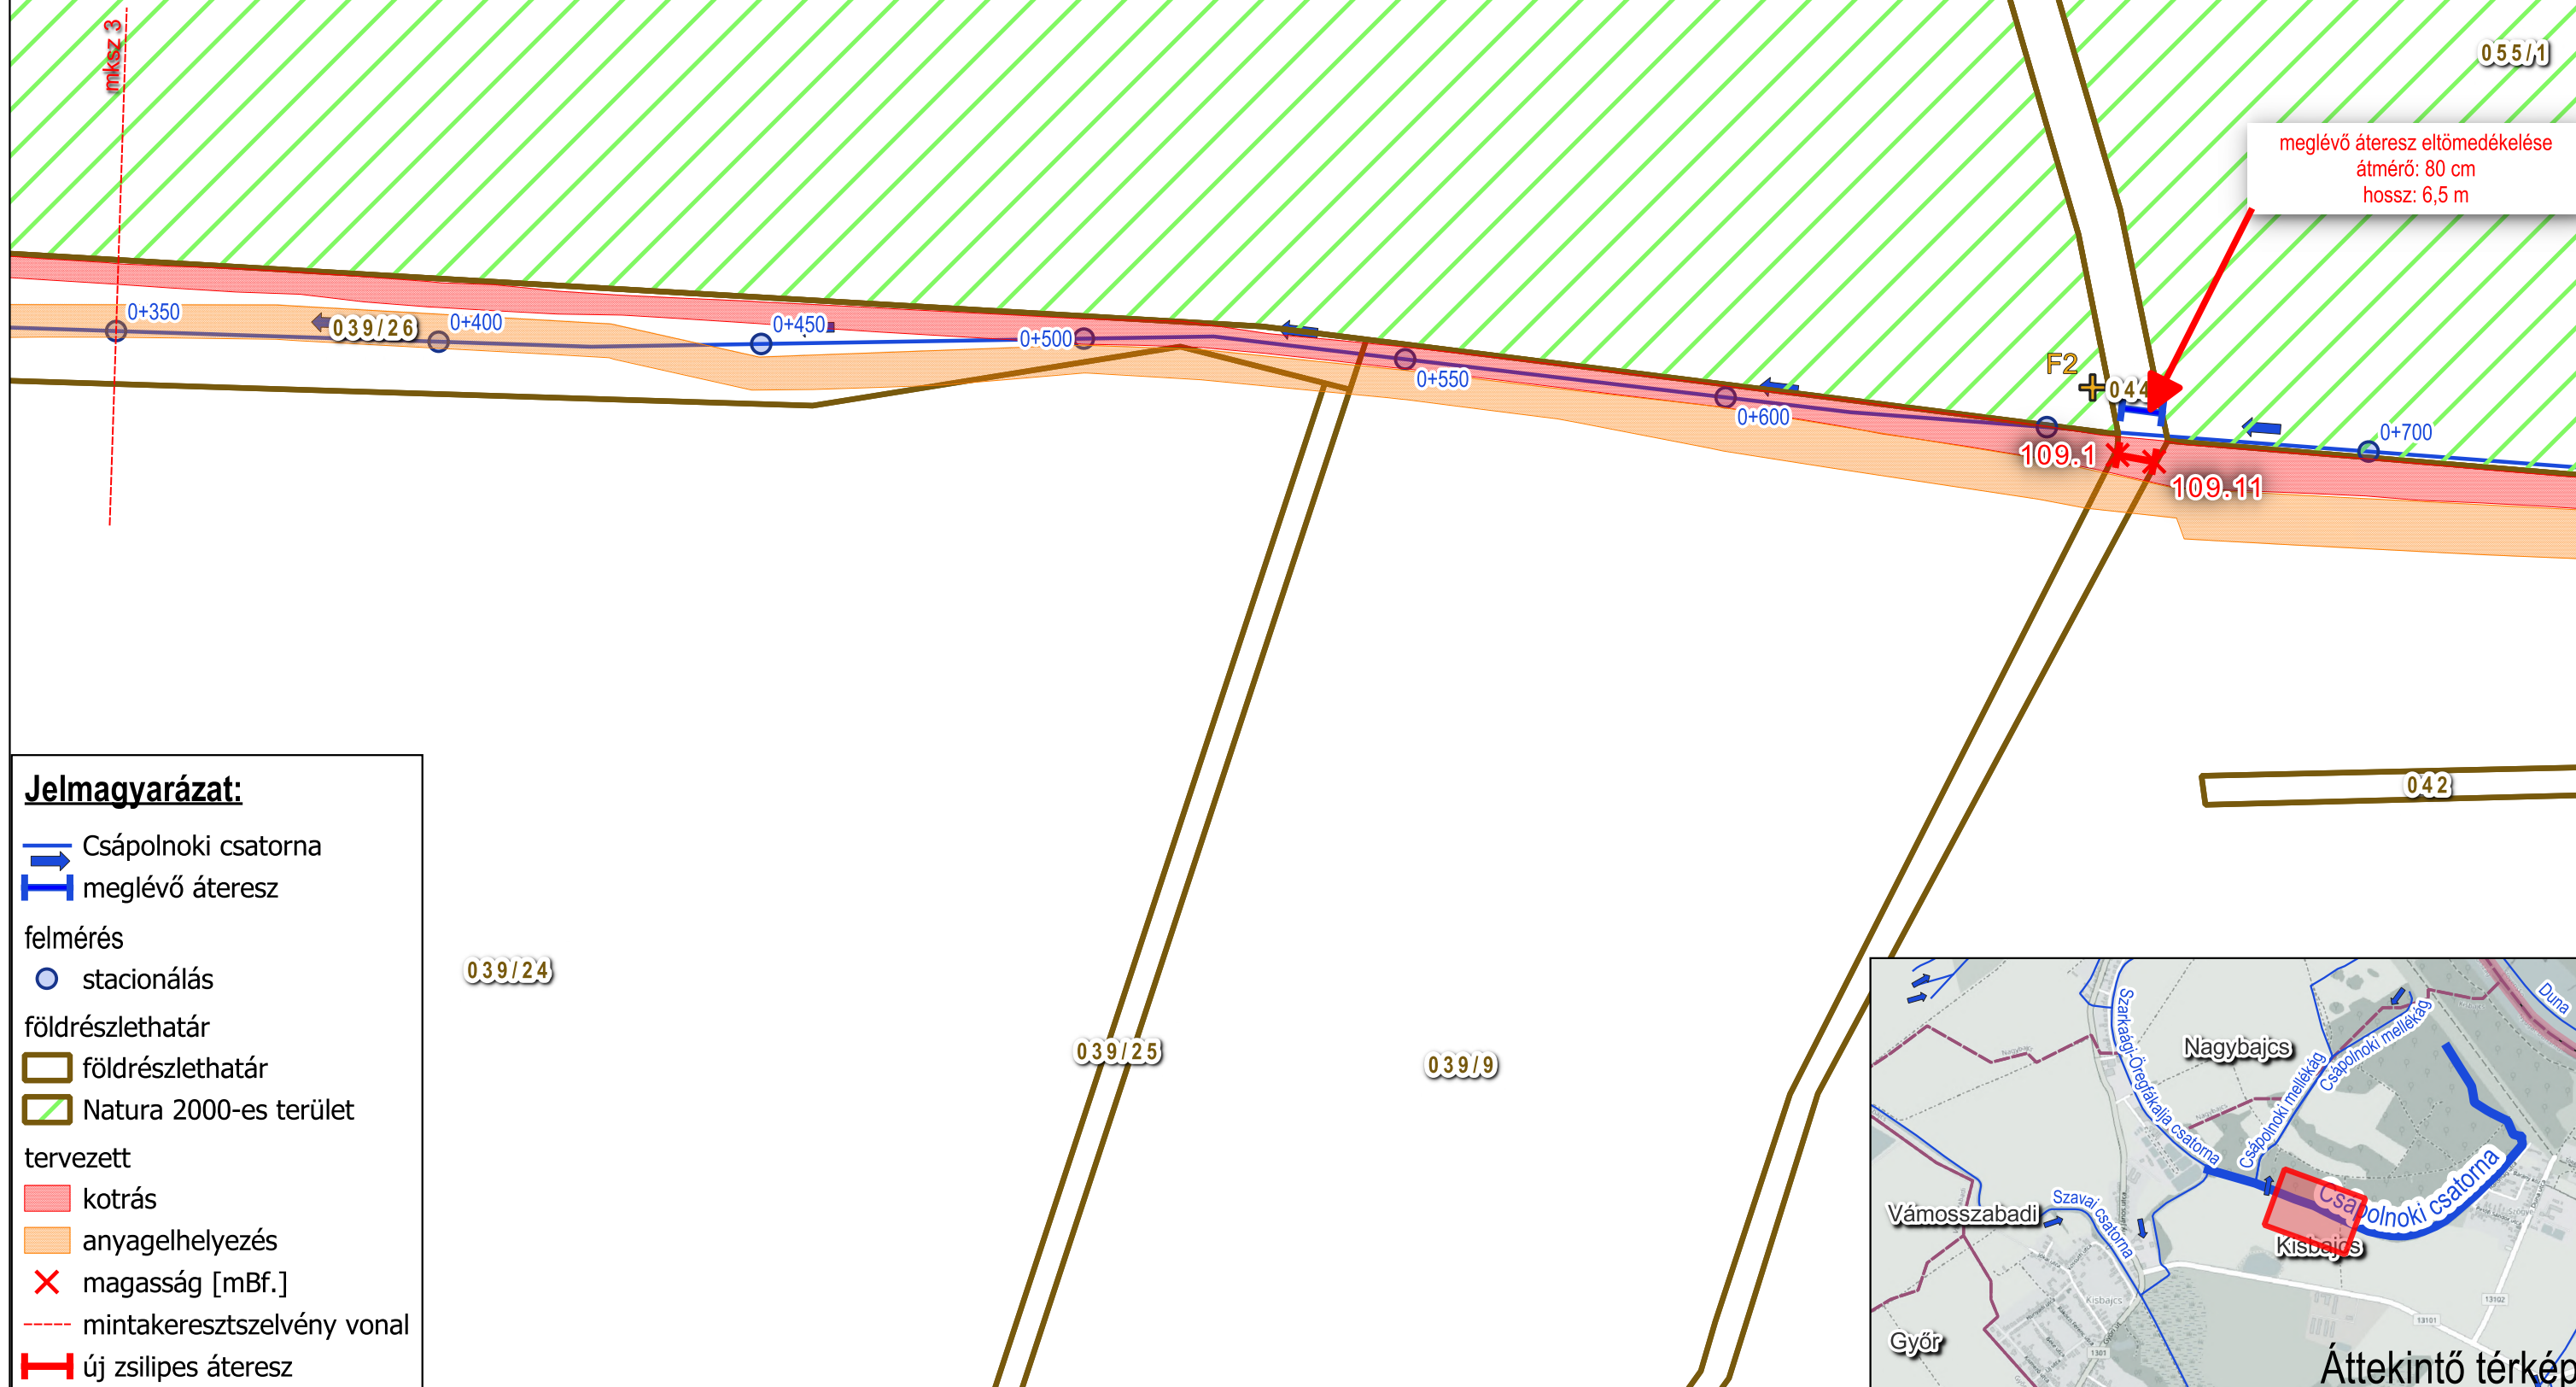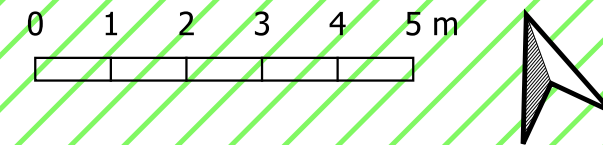

Tervezési részletes helyszínrajz

M=1:1000

3. oldal

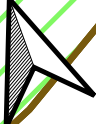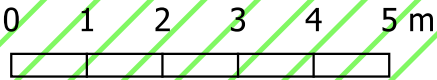

055/1

1+100

1+050

1+000

109.15

0+950

0+900

0+850

0+800


0+750

0+700

042


**Jelmagyarázat:**

- ➡ Csápolnoki csatorna
- felmérés
  - stacionálás
- földrészlethatár
  - ▭ földrészlethatár
  - ▨ Natura 2000-es terület
- tervezett
  - ▭ kotrás
  - ▭ anyagelhelyezés
  - ✗ magasság [mBf.]
  - - - mintakeresztszelvény vonal

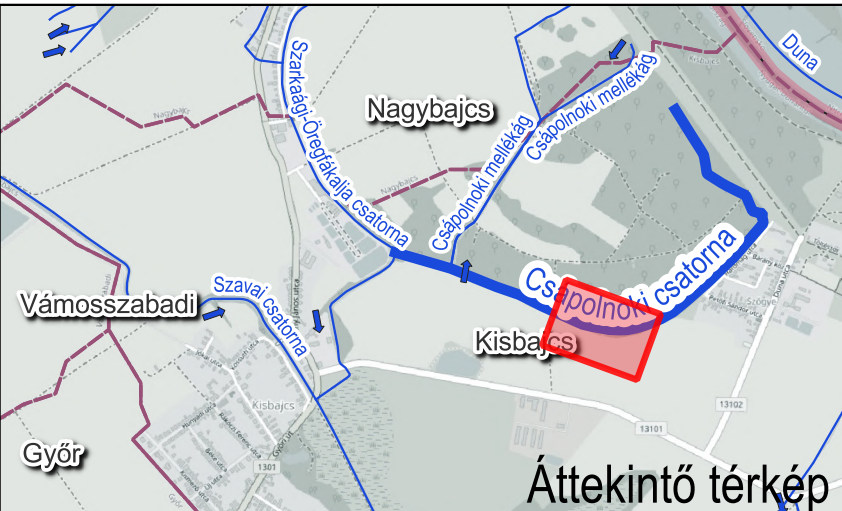



041

Áttekintő térkép

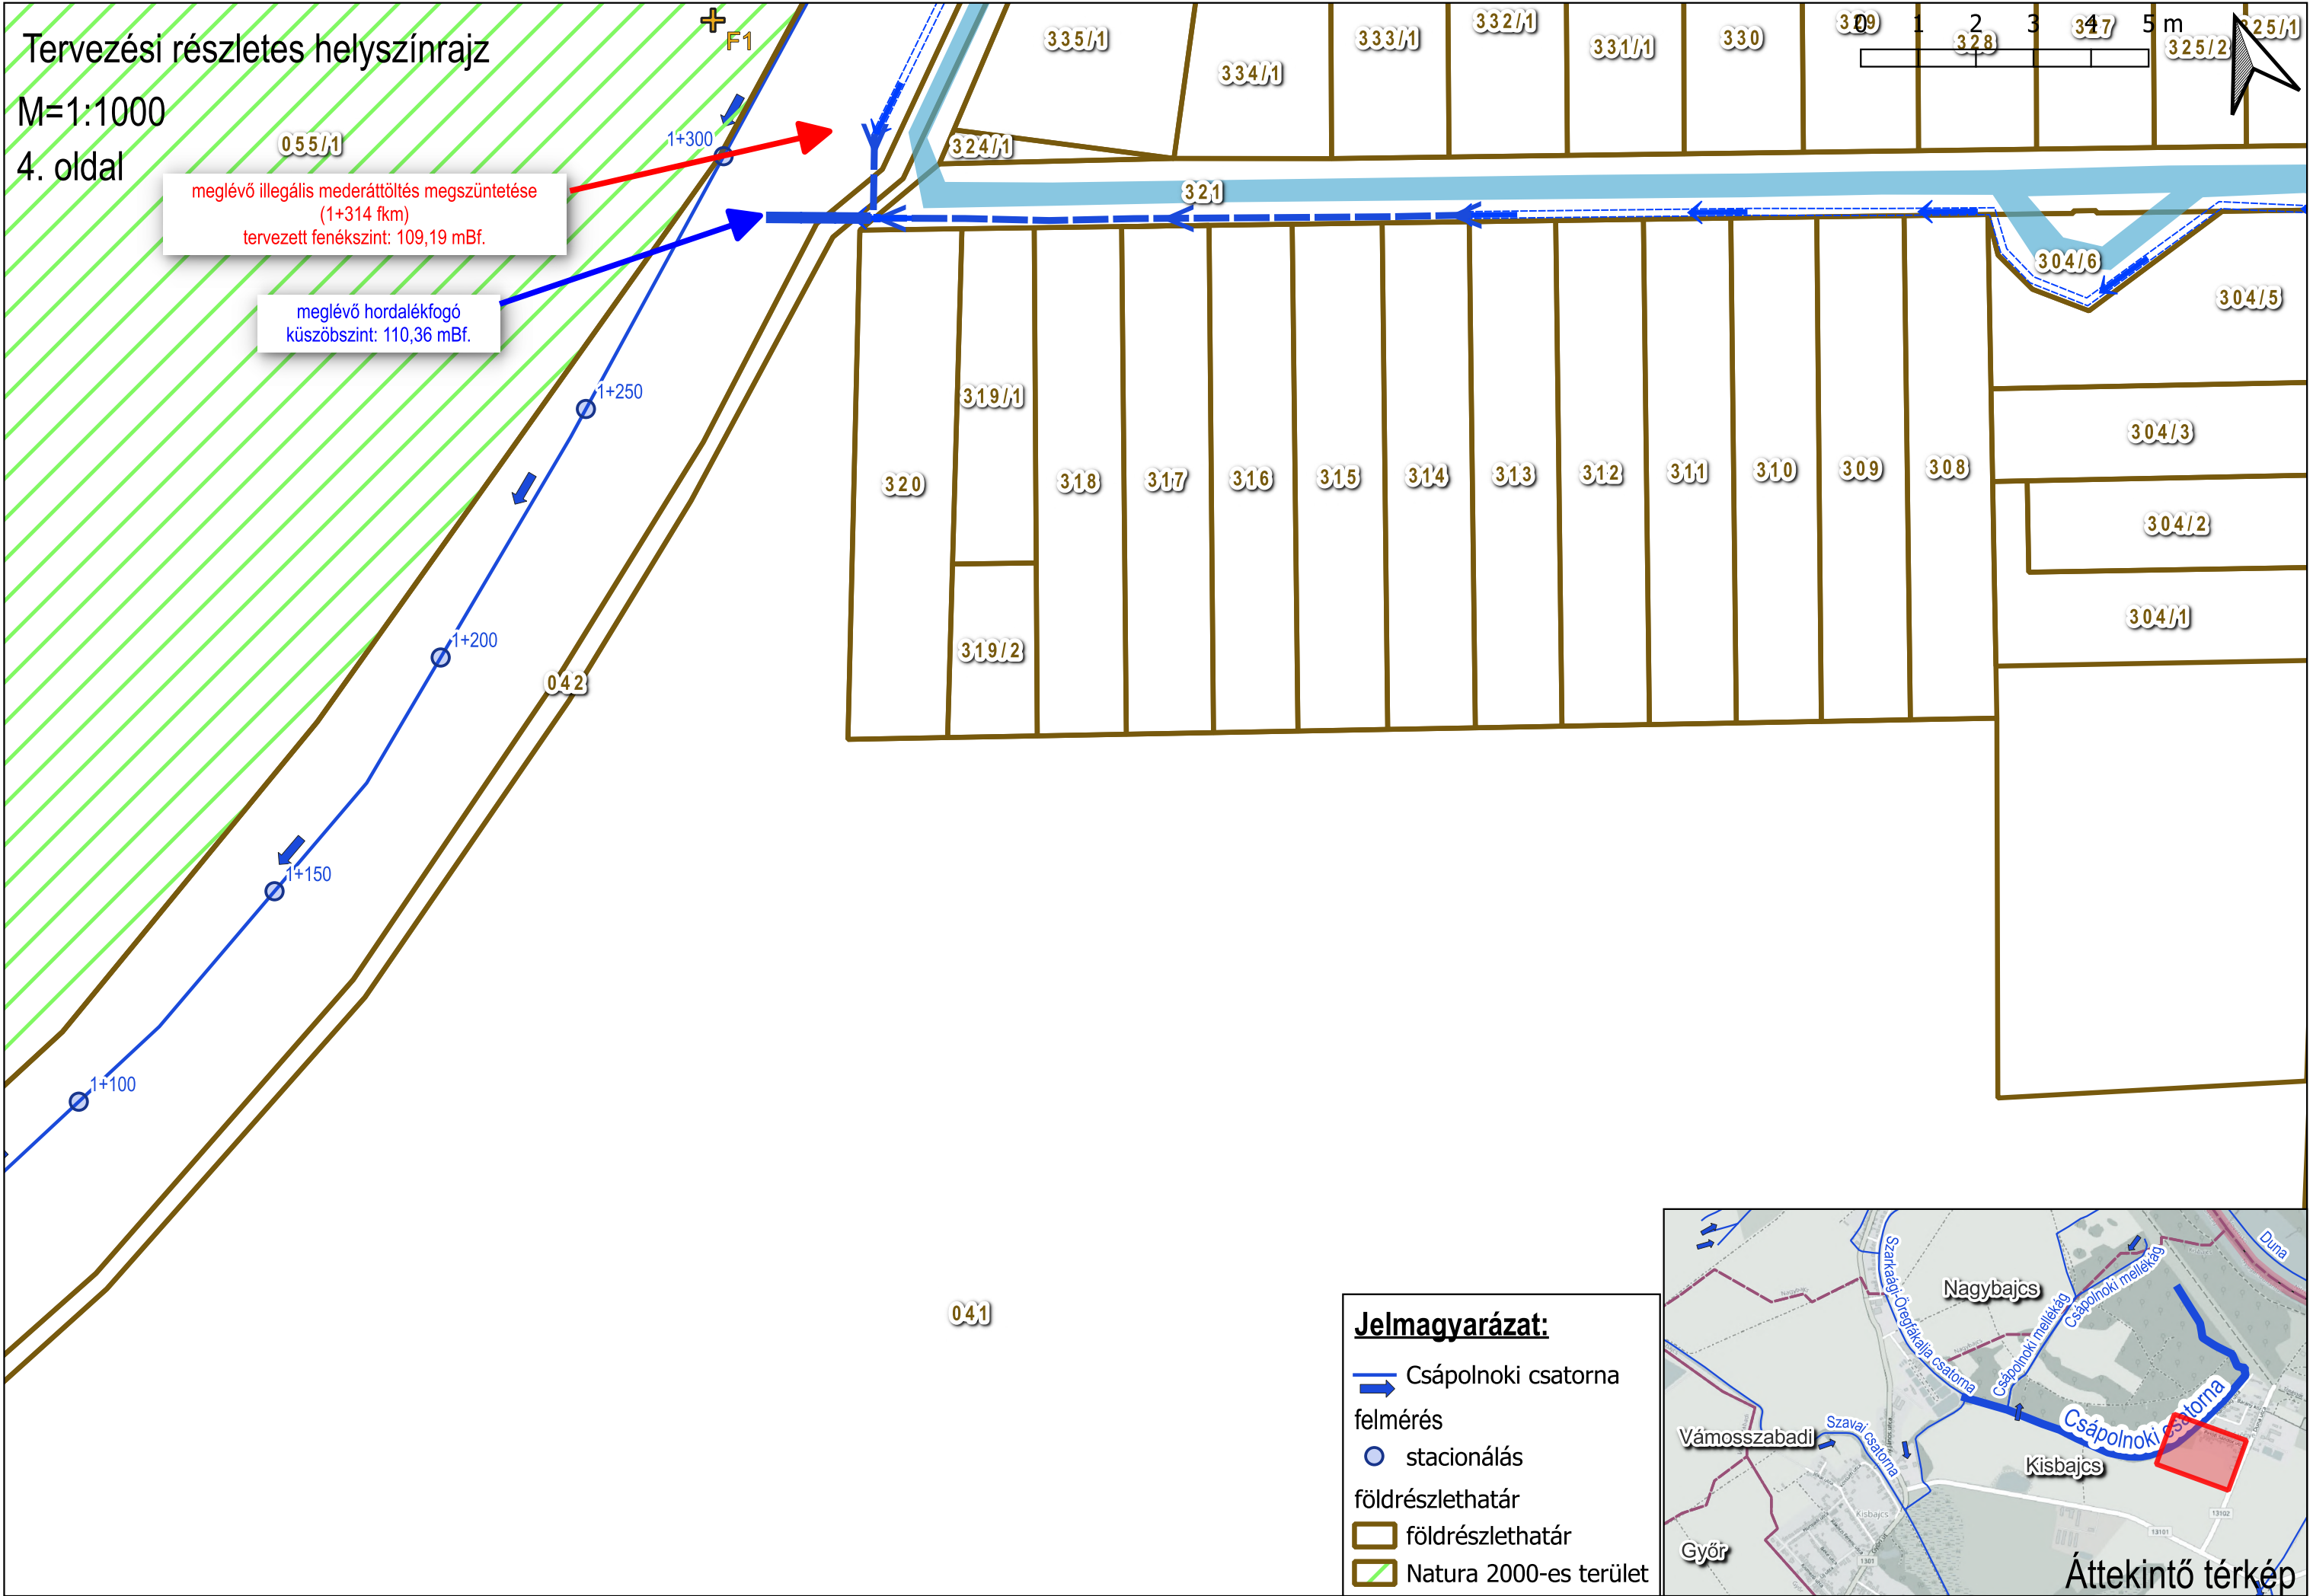

5. oldal


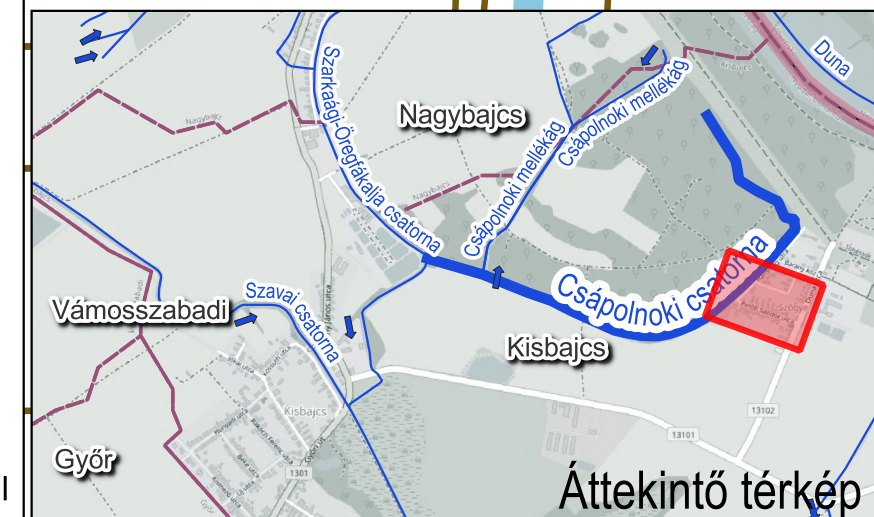


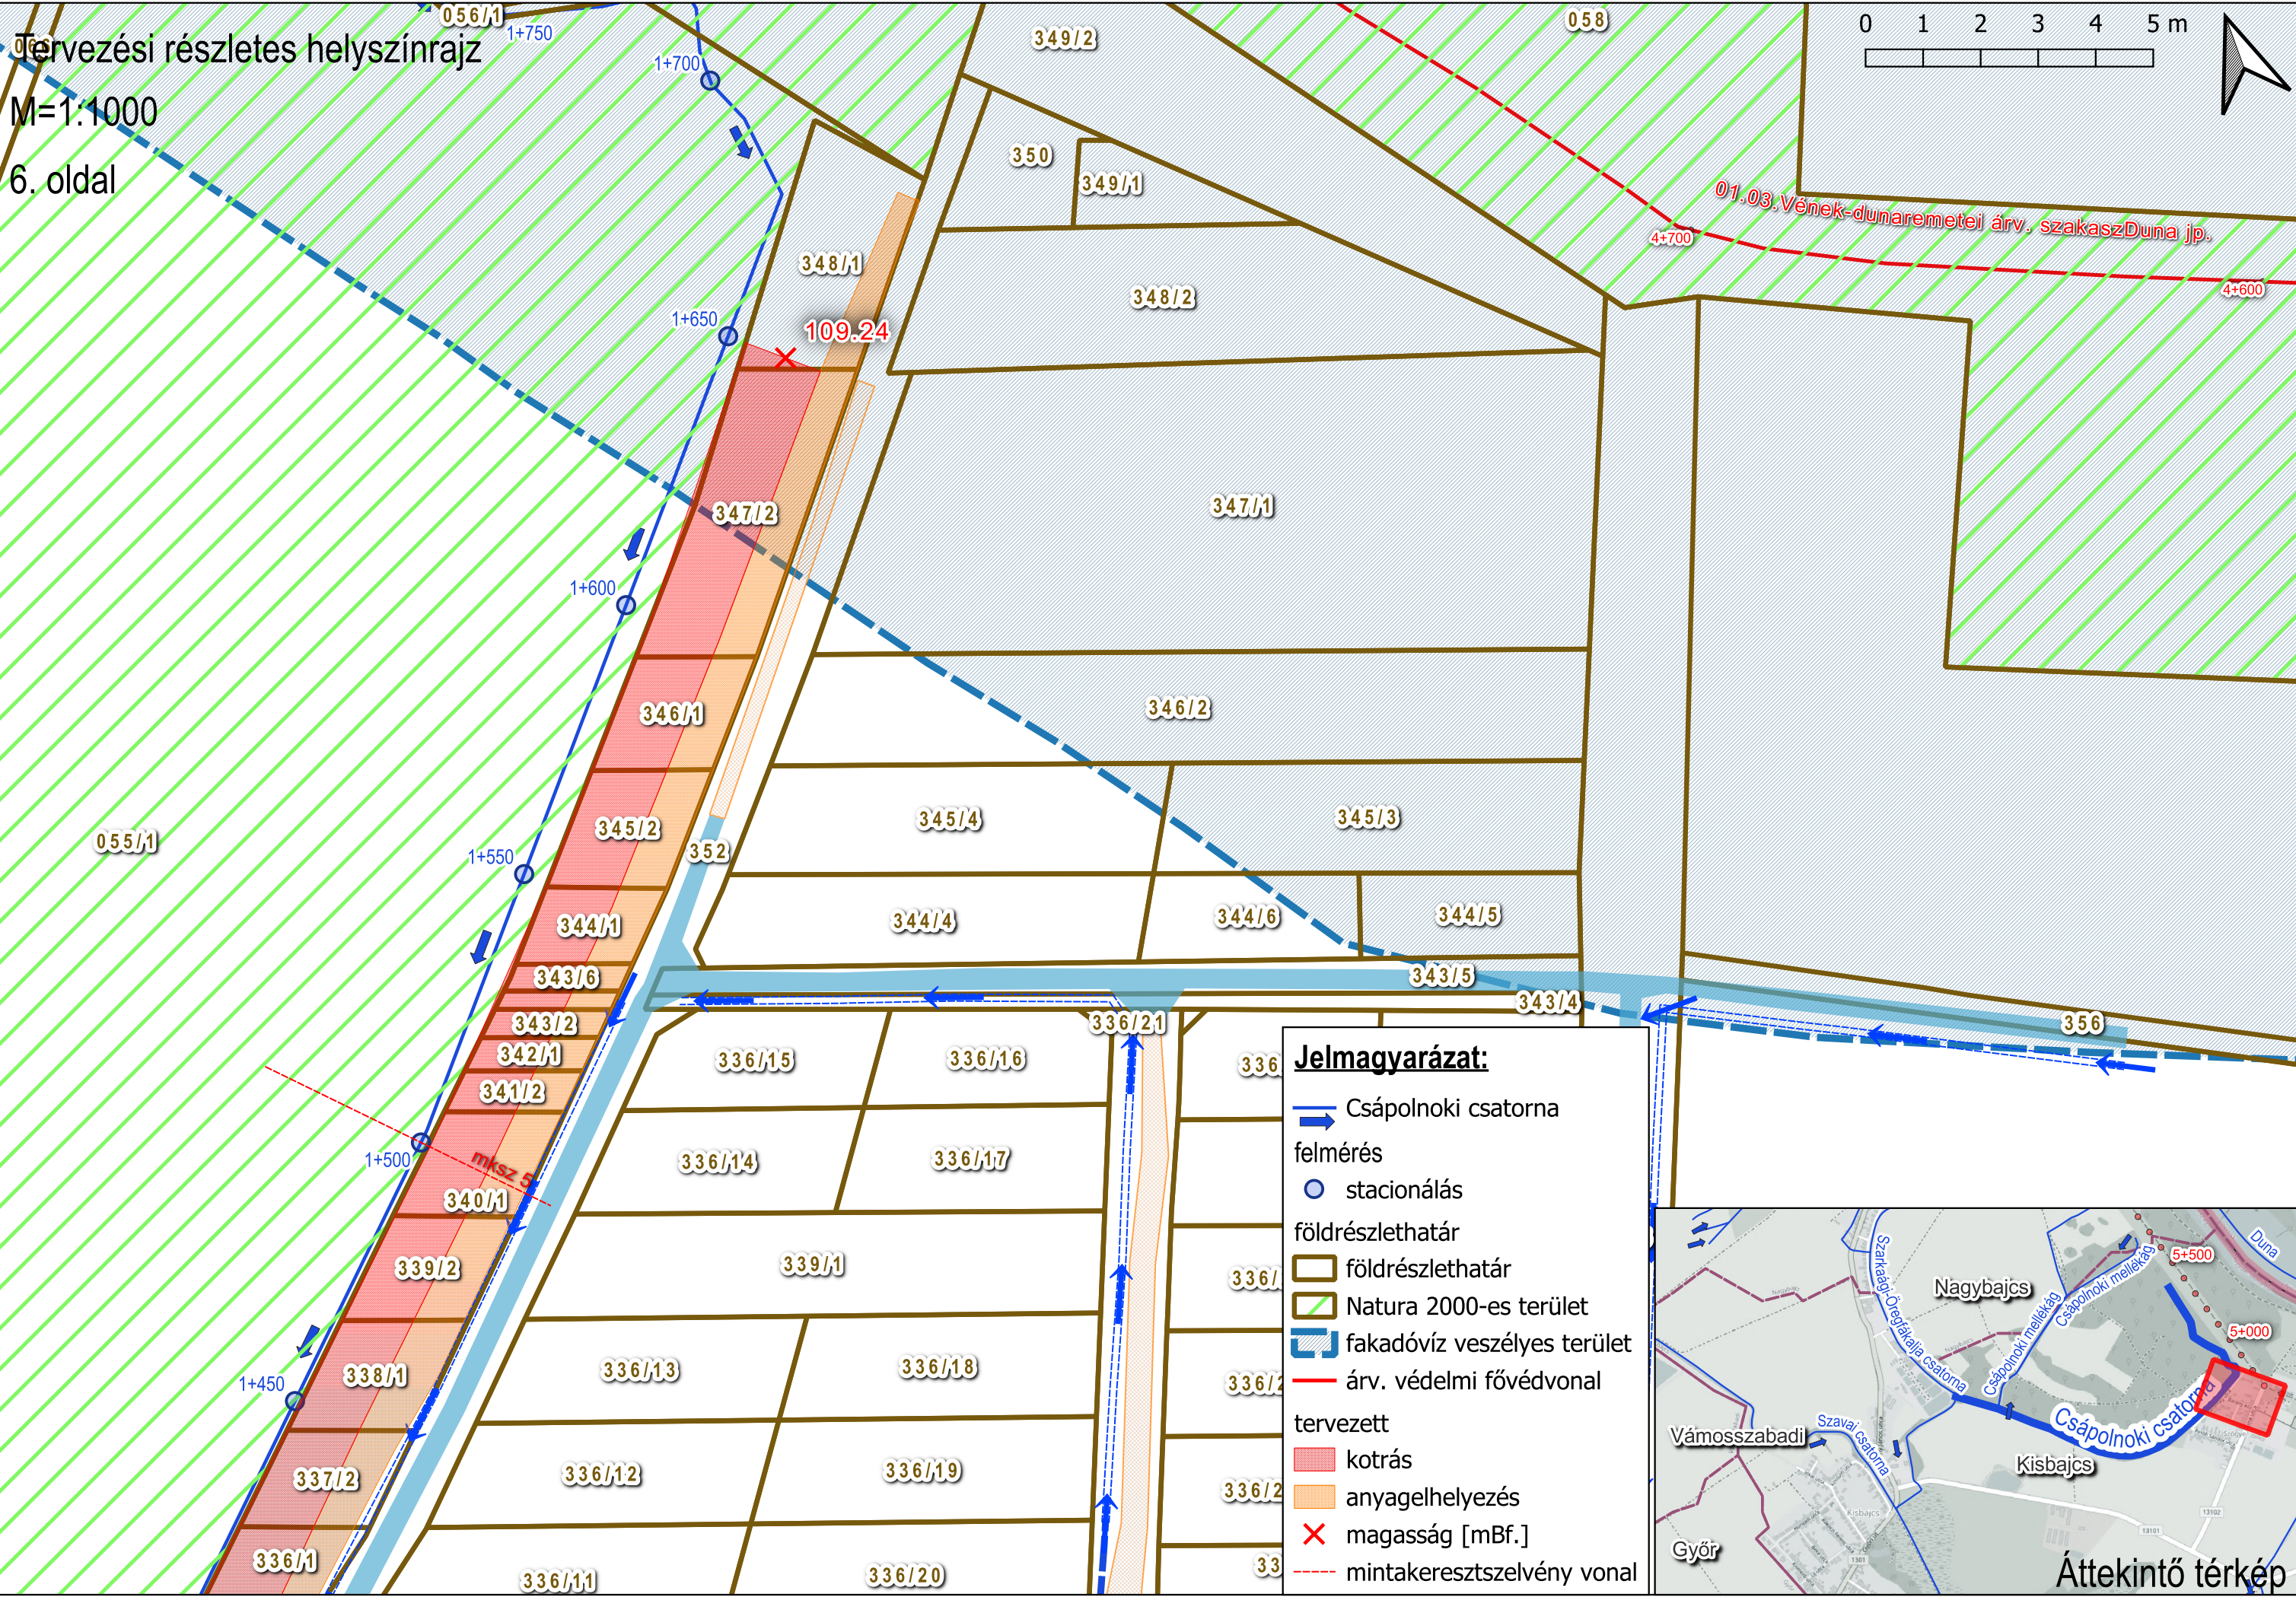

Tervezési részletes helyszínrajz


M=1:1000

7. oldal


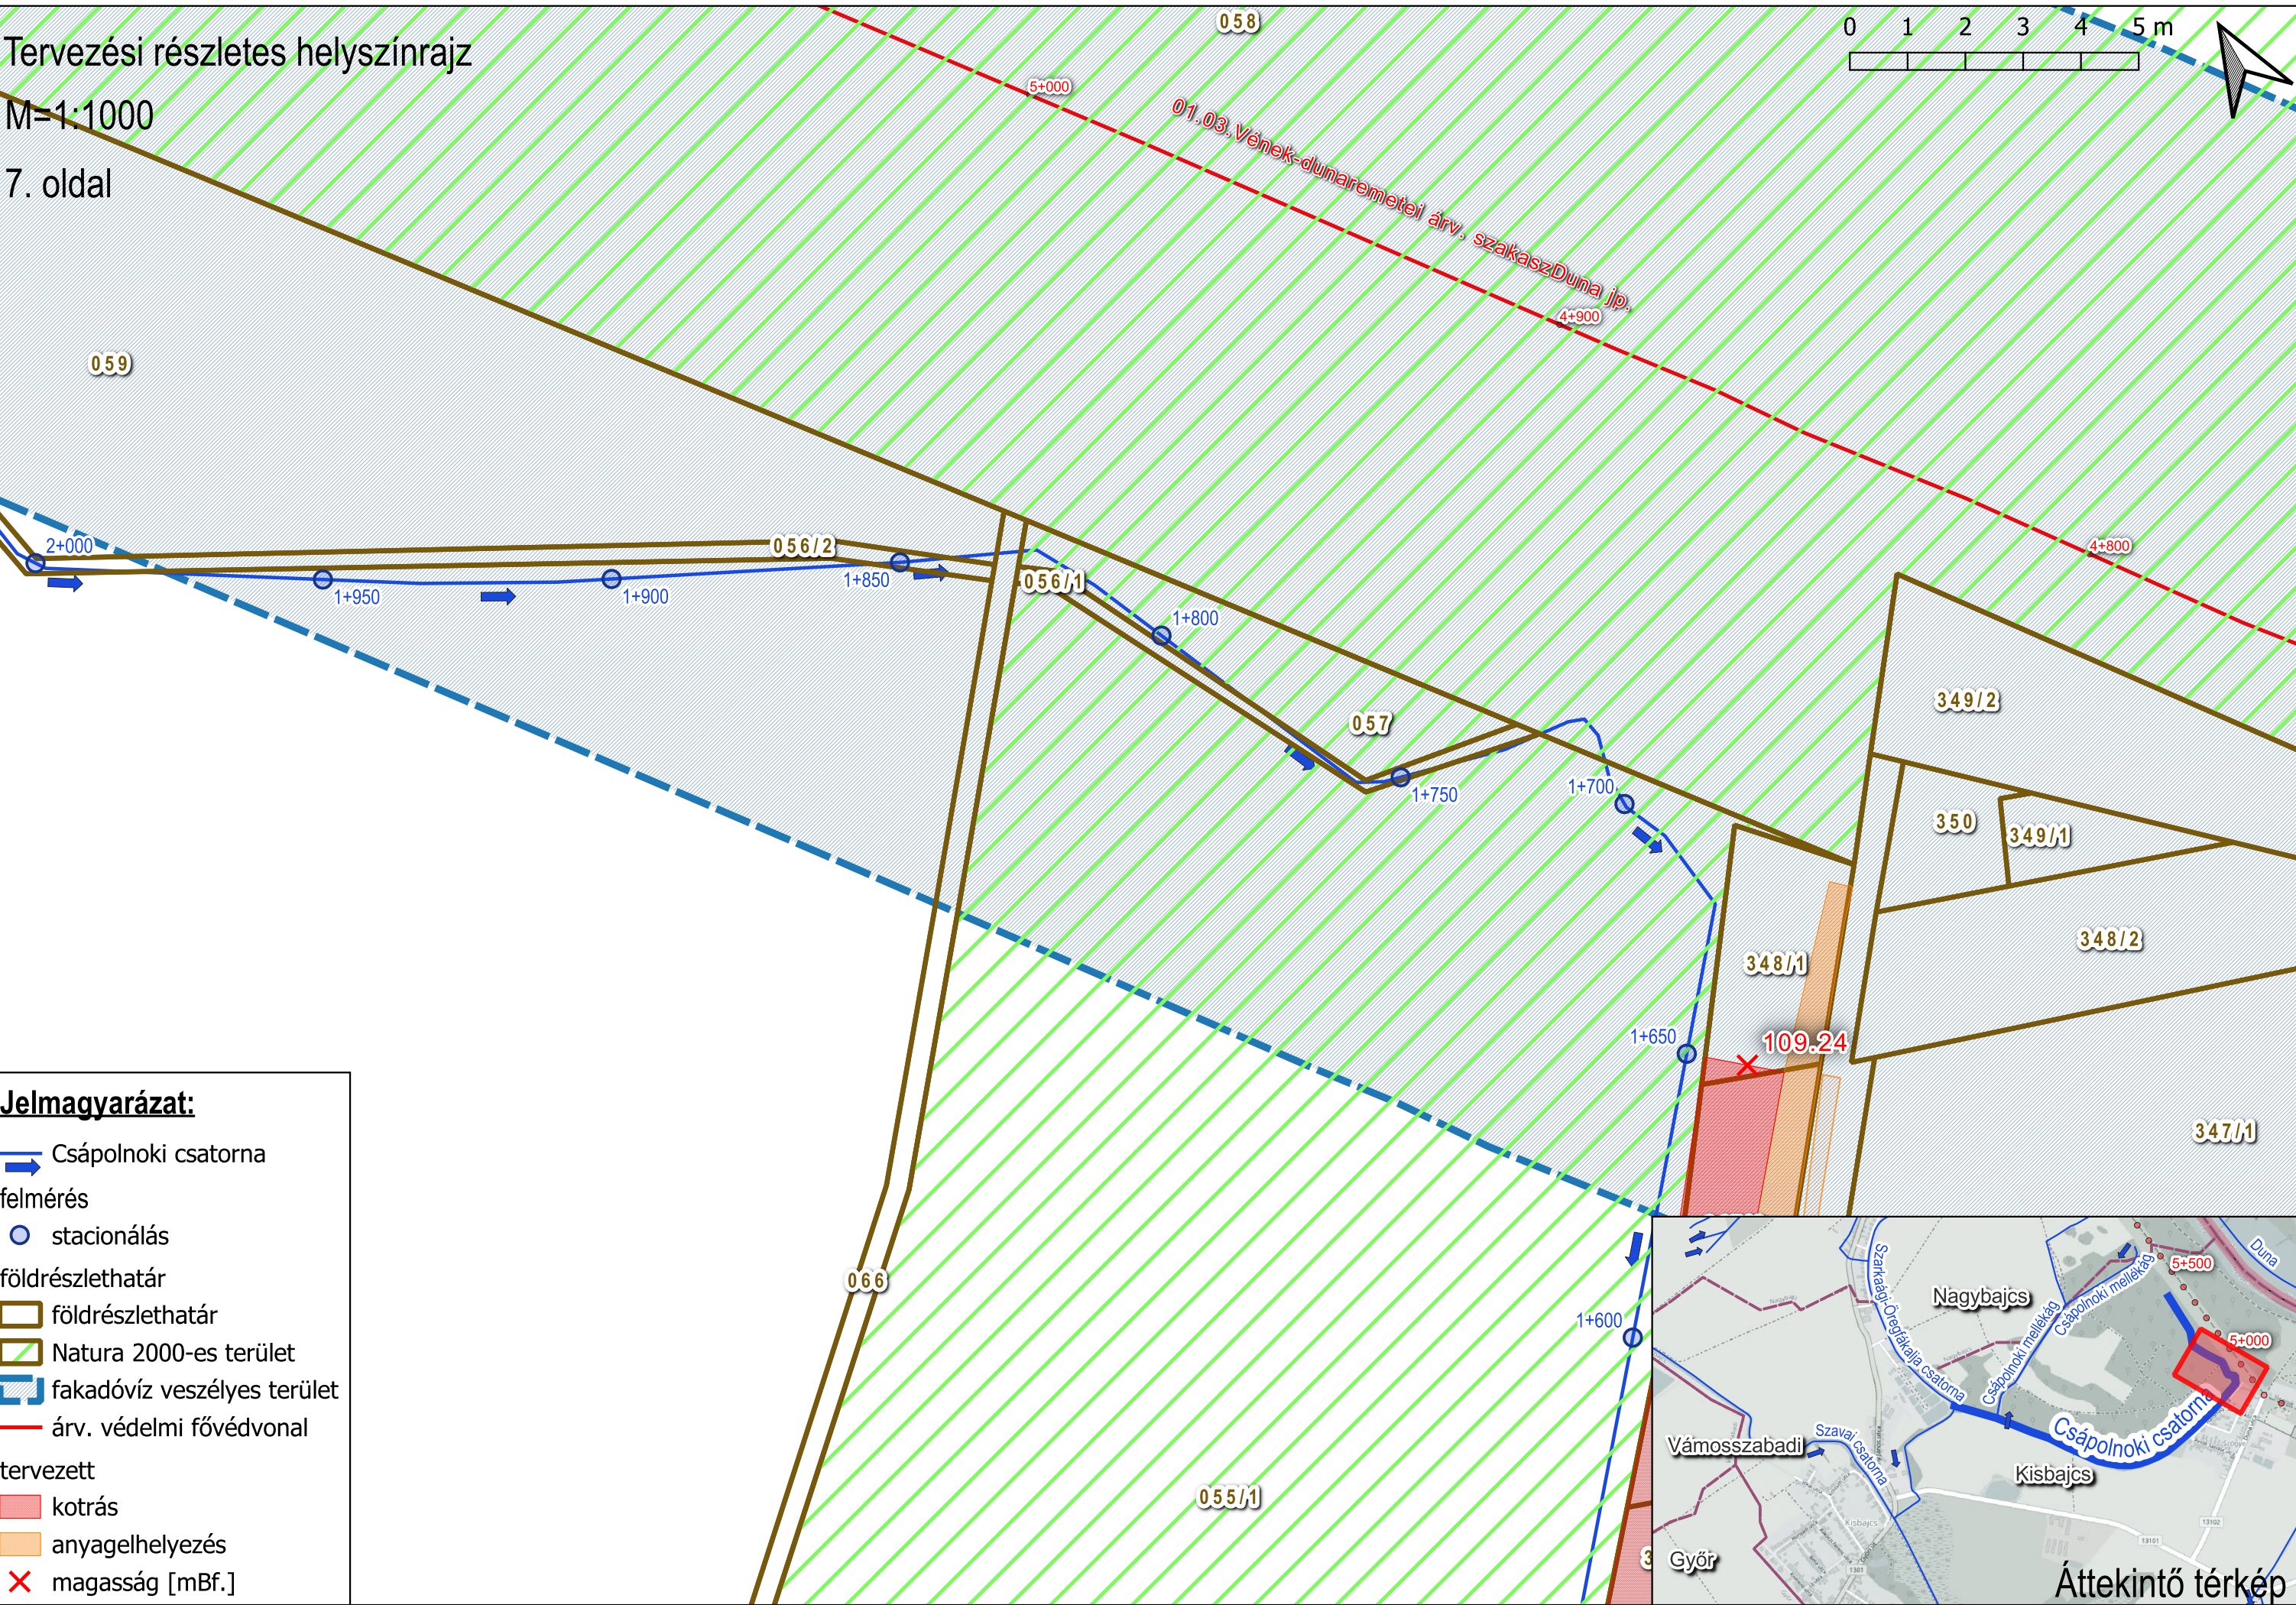
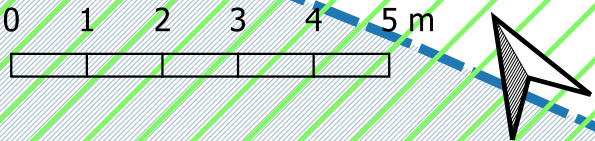


**Jelmagyarázat:**

- Csápolnoki csatorna
- stacionálás
- földrészlethatár
- Natura 2000-es terület
- fakadóvíz veszélyes terület
- árv. védelmi fővédvonal
- tervezett
- kotrás
- anyagelhelyezés
- magasság [mBf.]

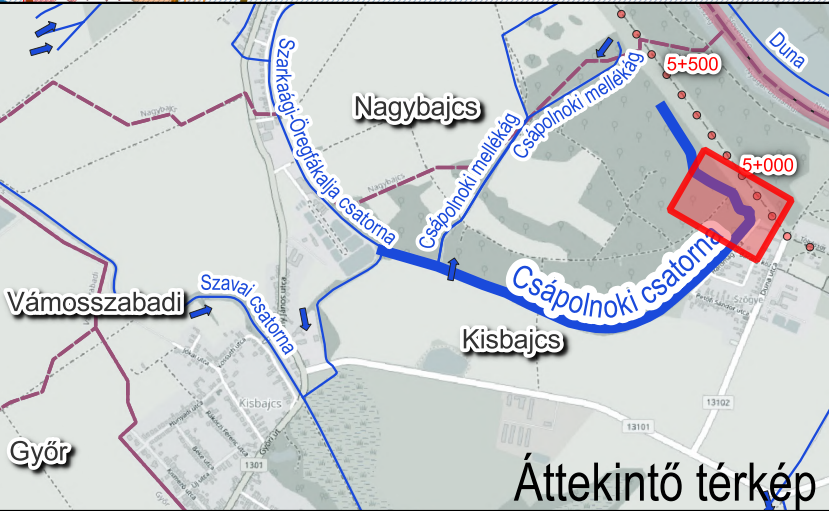

Tervezési részletes helyszínrajz  
M=1:1000  
8. oldal

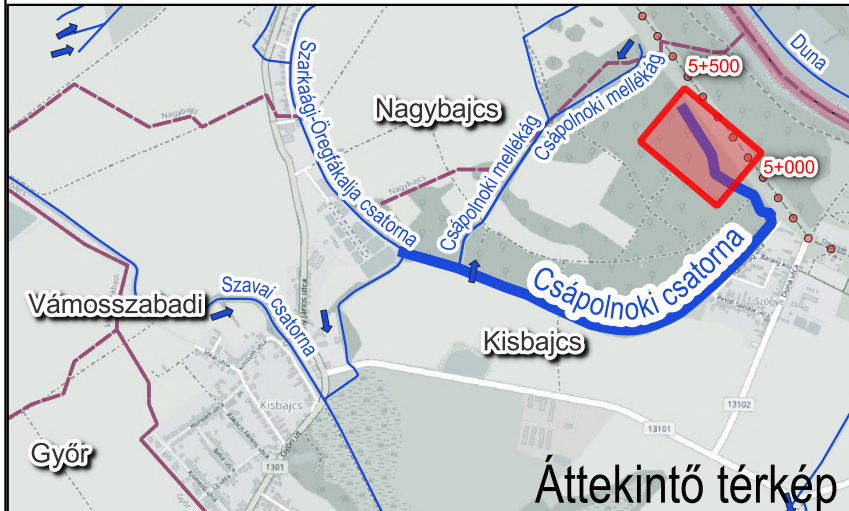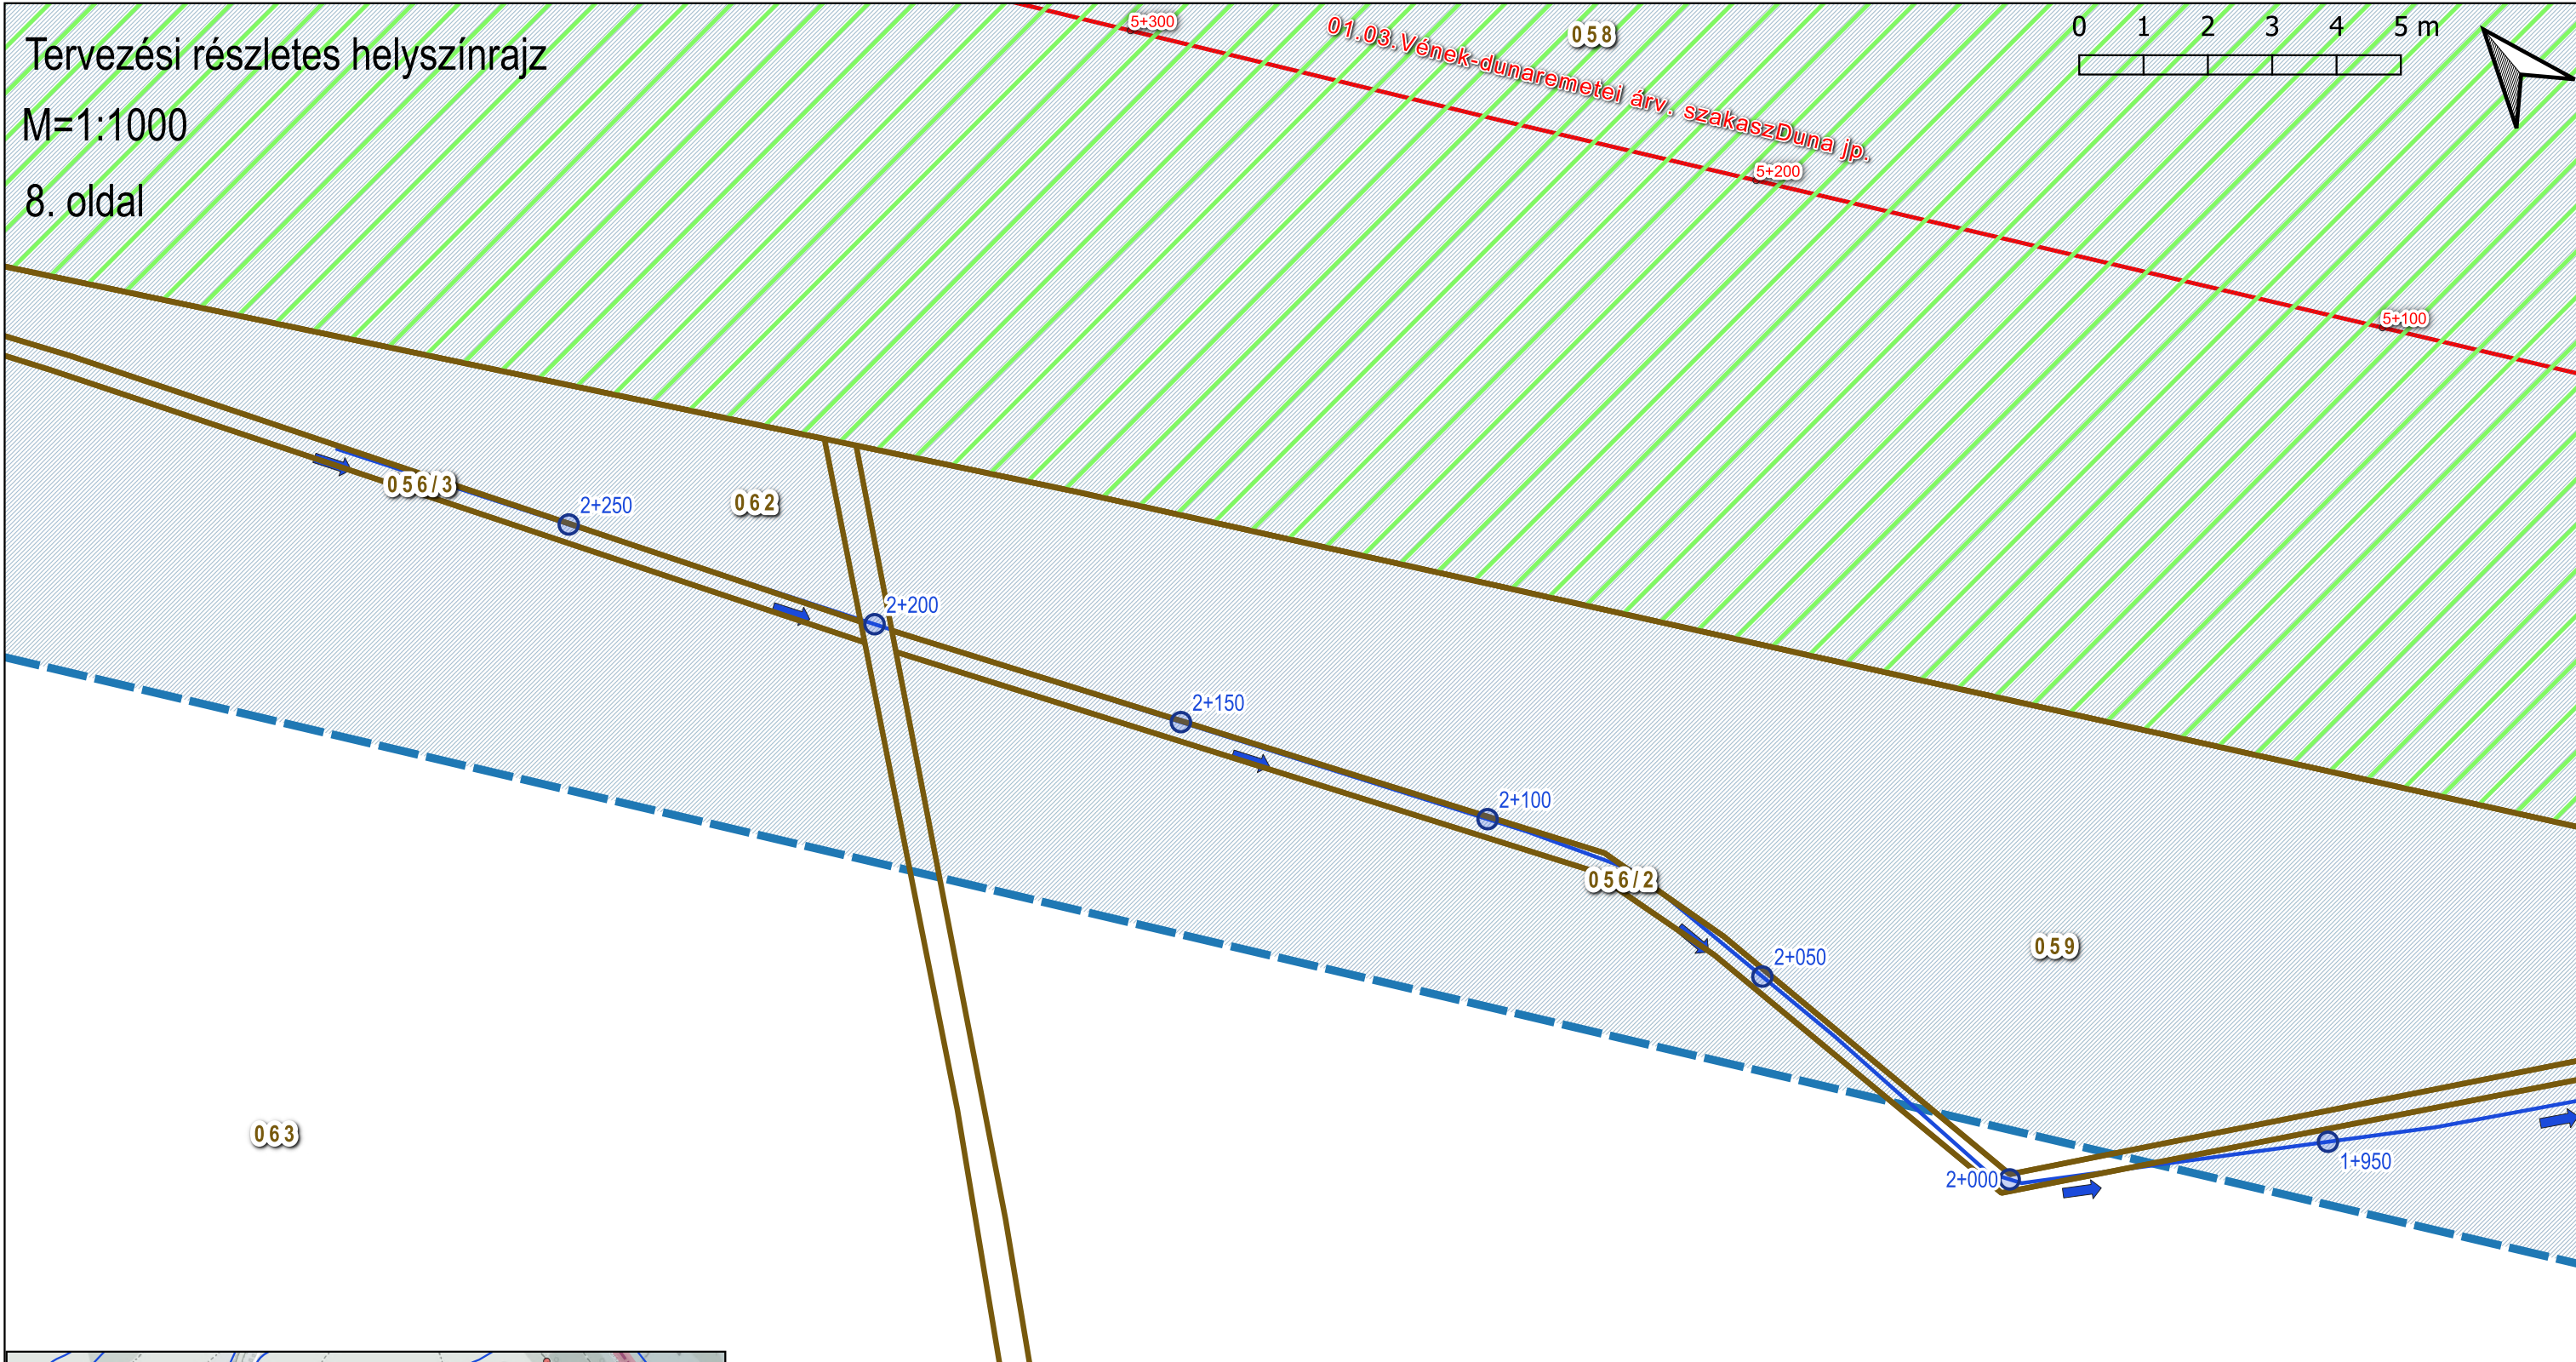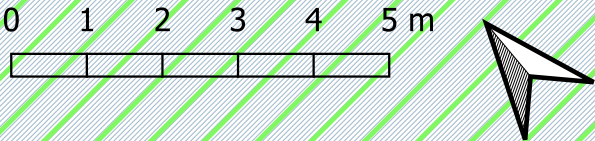

- Jelmagyarázat:**
- Csápolnoki csatorna felmérés
  - stacionálás
  - földrészlethatár
  - Natura 2000-es terület
  - fakadóvíz veszélyes terület
  - árv. védelmi fővédvonal